




ERRICHTUNG VON 6 DOPPELHAUSHÄLFTEN MIT CARPORT, LOHESTRASSE NÜRNBERG

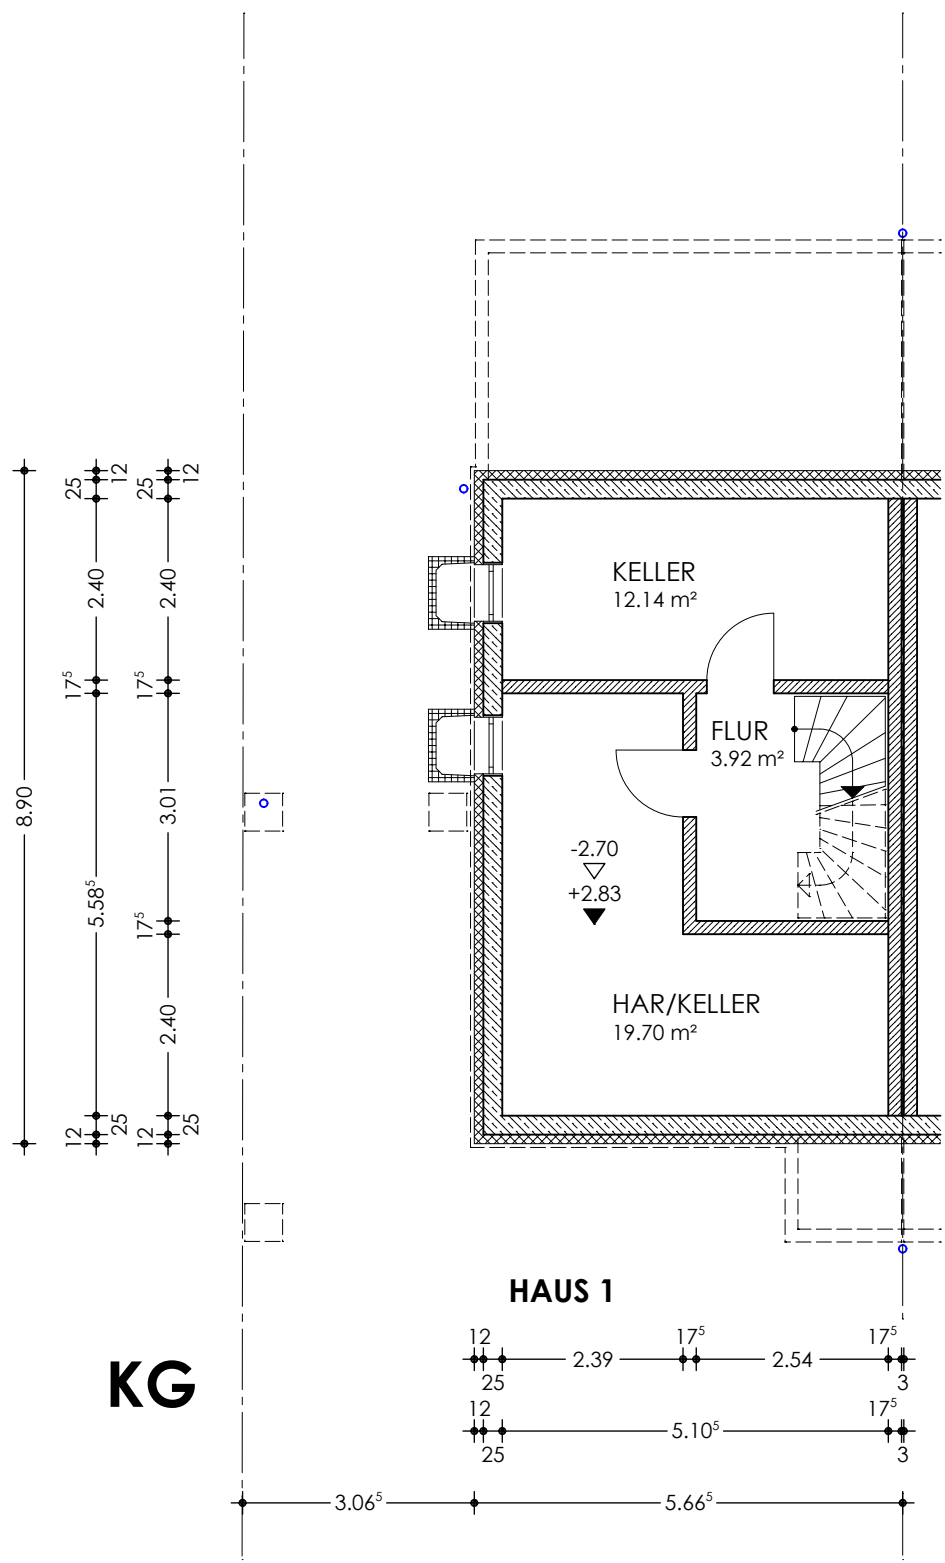


ERRICHTUNG VON 6 DOPPELHAUSHÄLFTEN MIT CARPORT, LOHESTRASSE NÜRNBERG

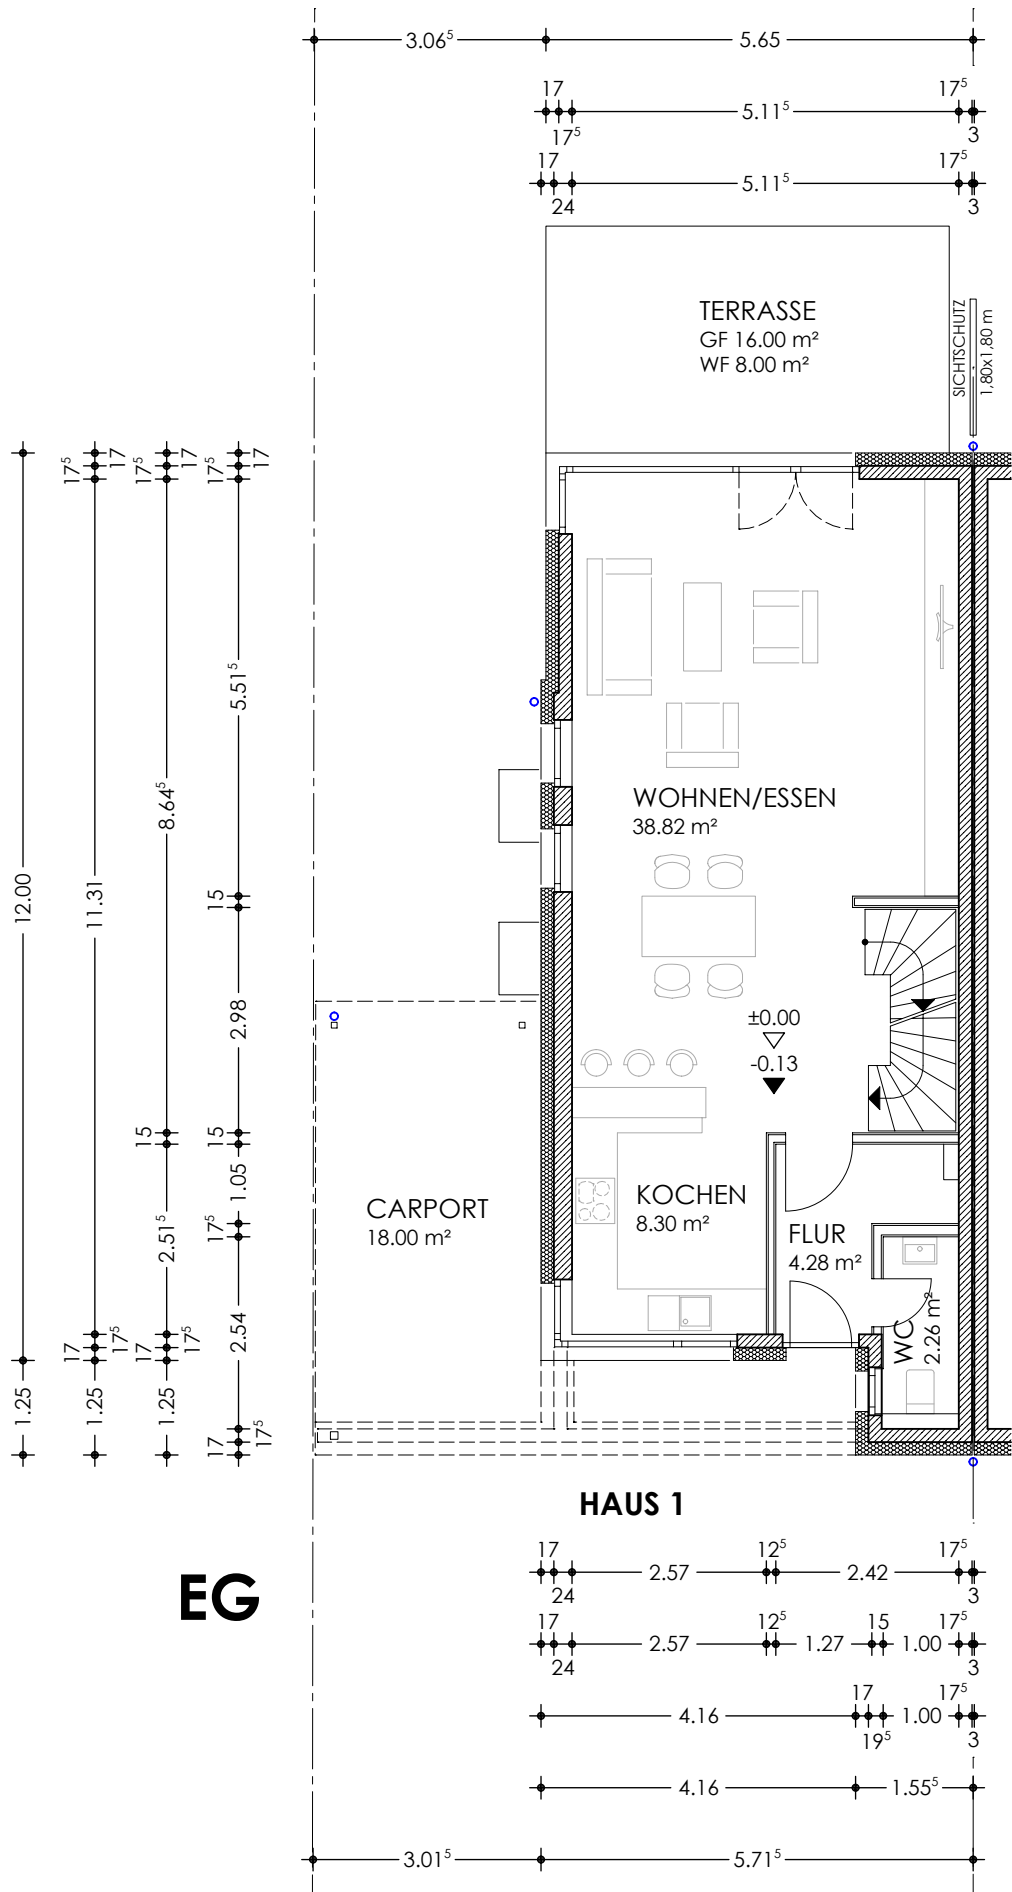

ERRICHTUNG VON 6 DOPPELHAUSHÄLFTEN MIT CARPORT, LOHESTRASSE NÜRNBERG

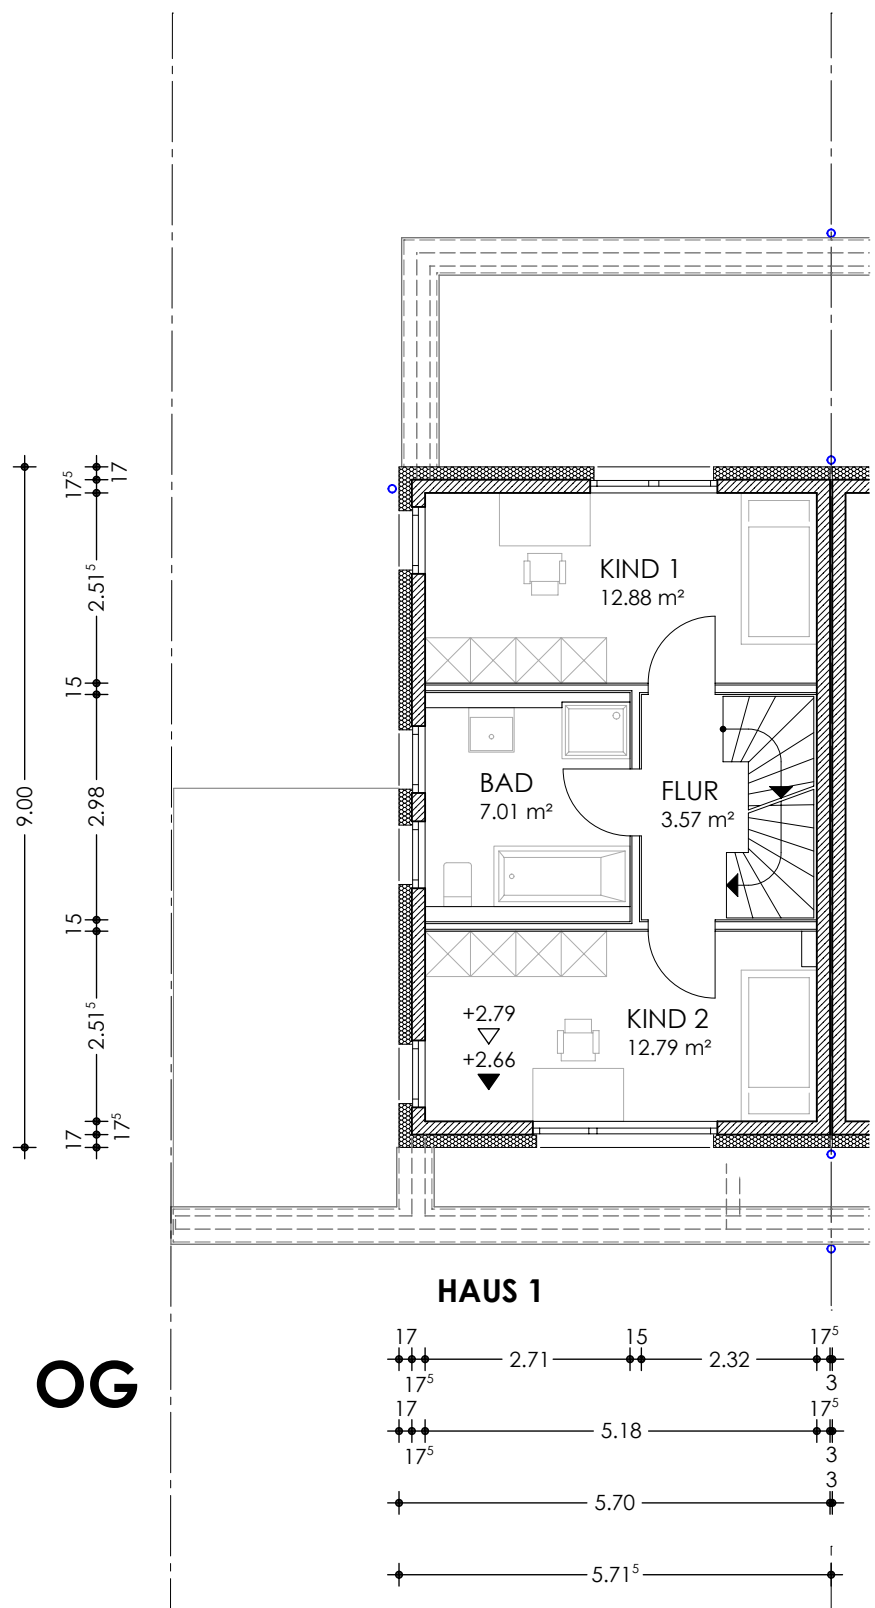

ERRICHTUNG VON 6 DOPPELHAUSHÄLFTEN MIT CARPORT, LOHESTRASSE NÜRNBERG

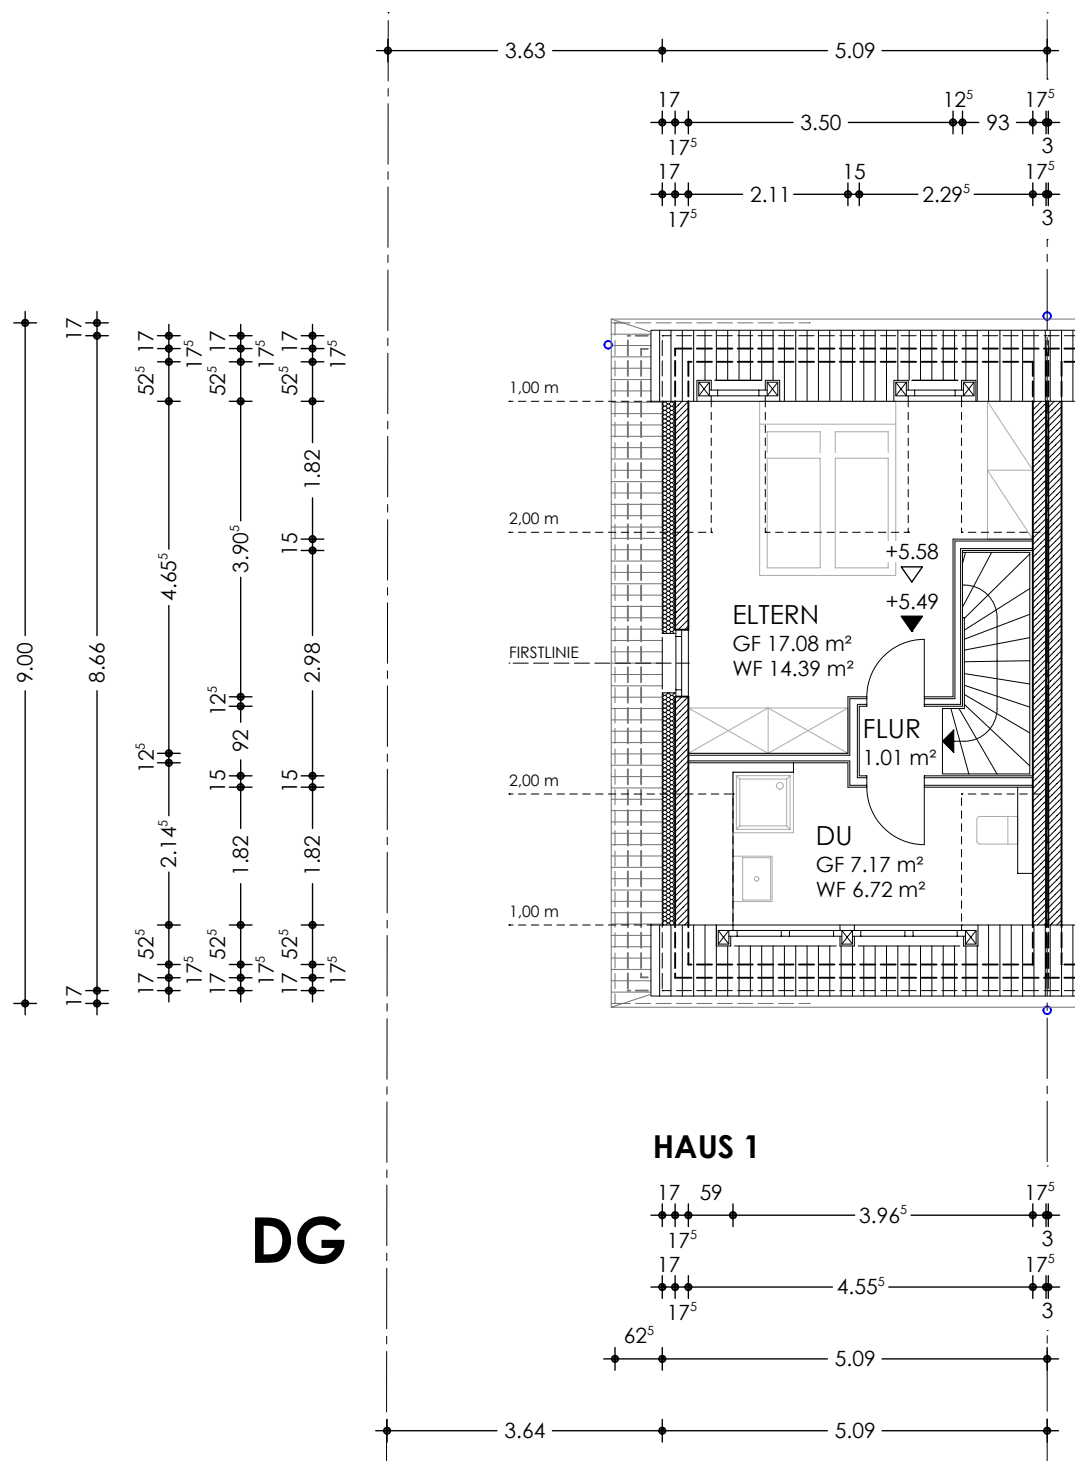


M 1:100




livicsbau®

STAND 01.07.2019


ERRICHTUNG VON 6 DOPPELHAUSHÄLFTEN MIT CARPORT, LOHESTRASSE NÜRNBERG

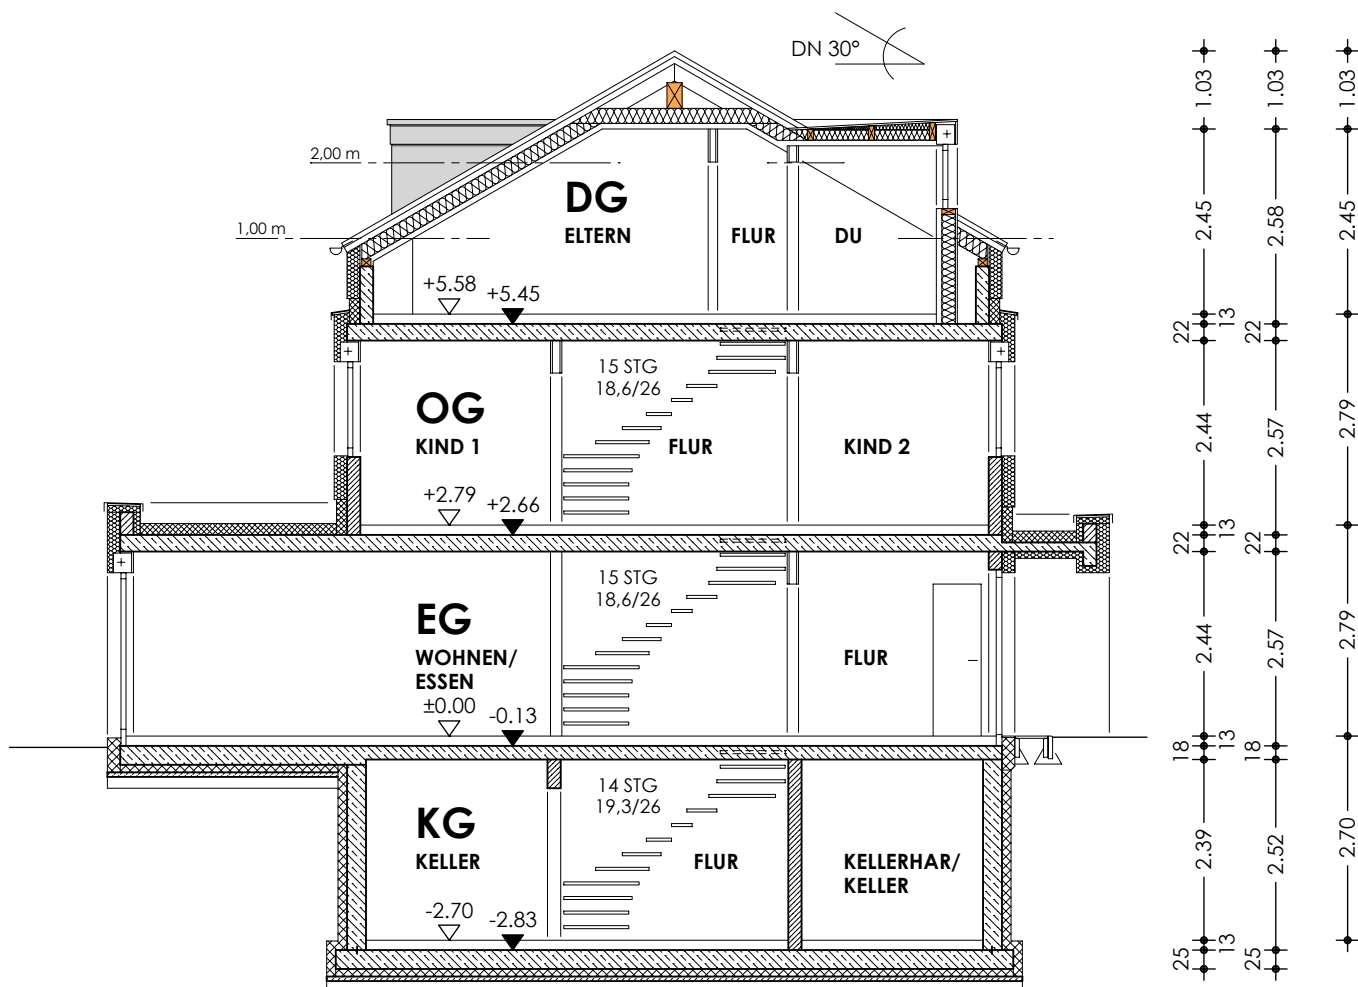

SCHNITT
HAUS 1,3 UND 5

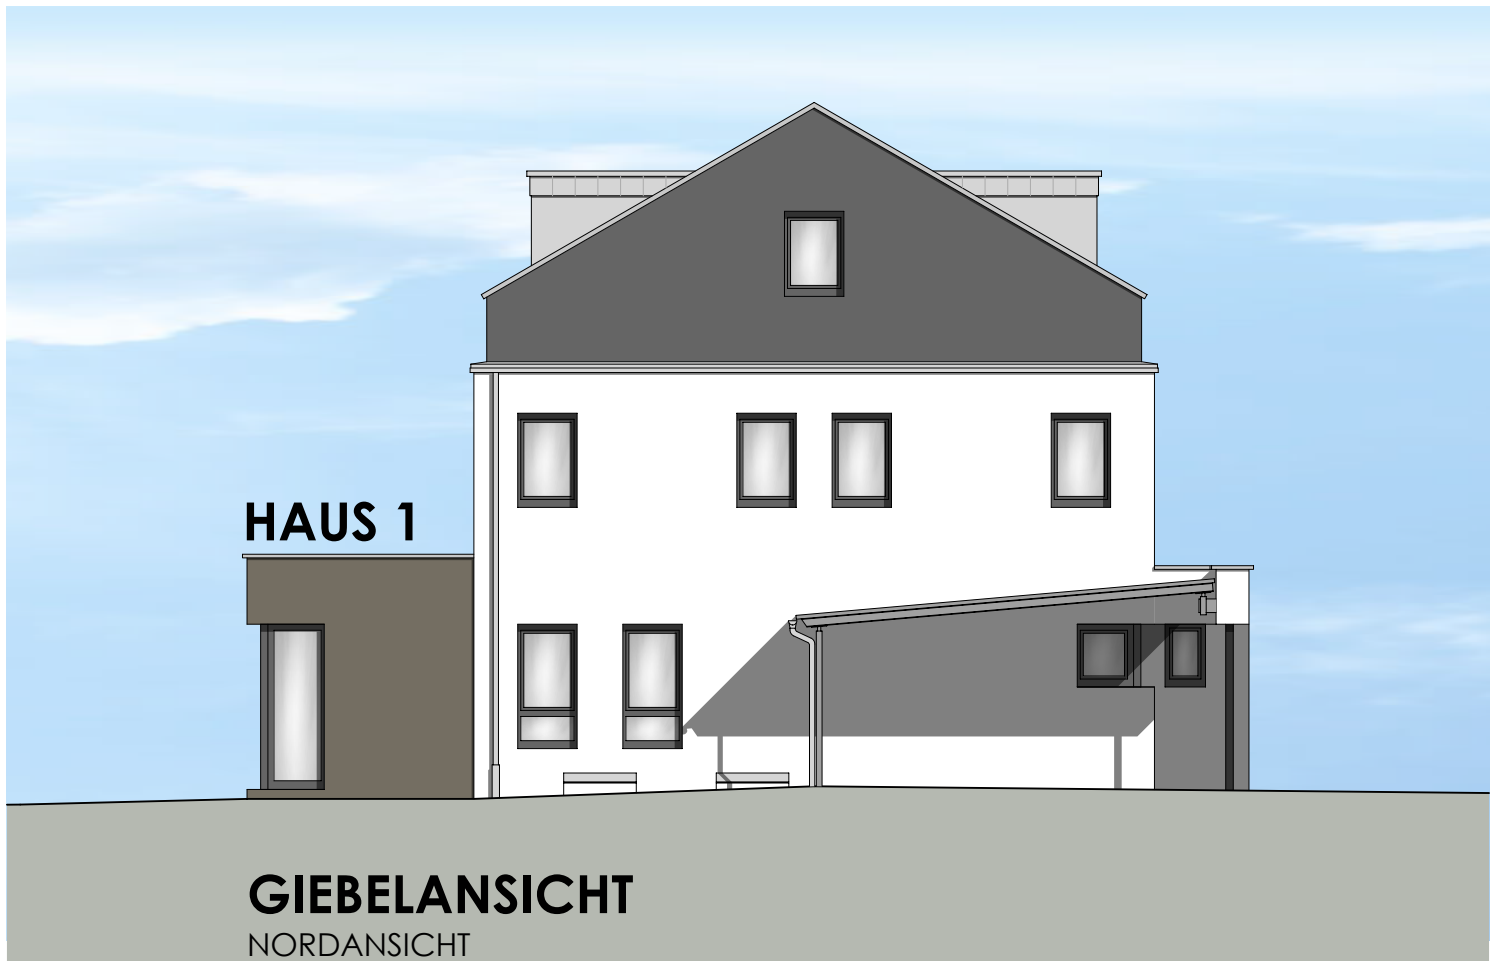

ERRICHTUNG VON 6 DOPPELHAUSHÄLFTEN MIT CARPORT, LOHESTRASSE NÜRNBERG

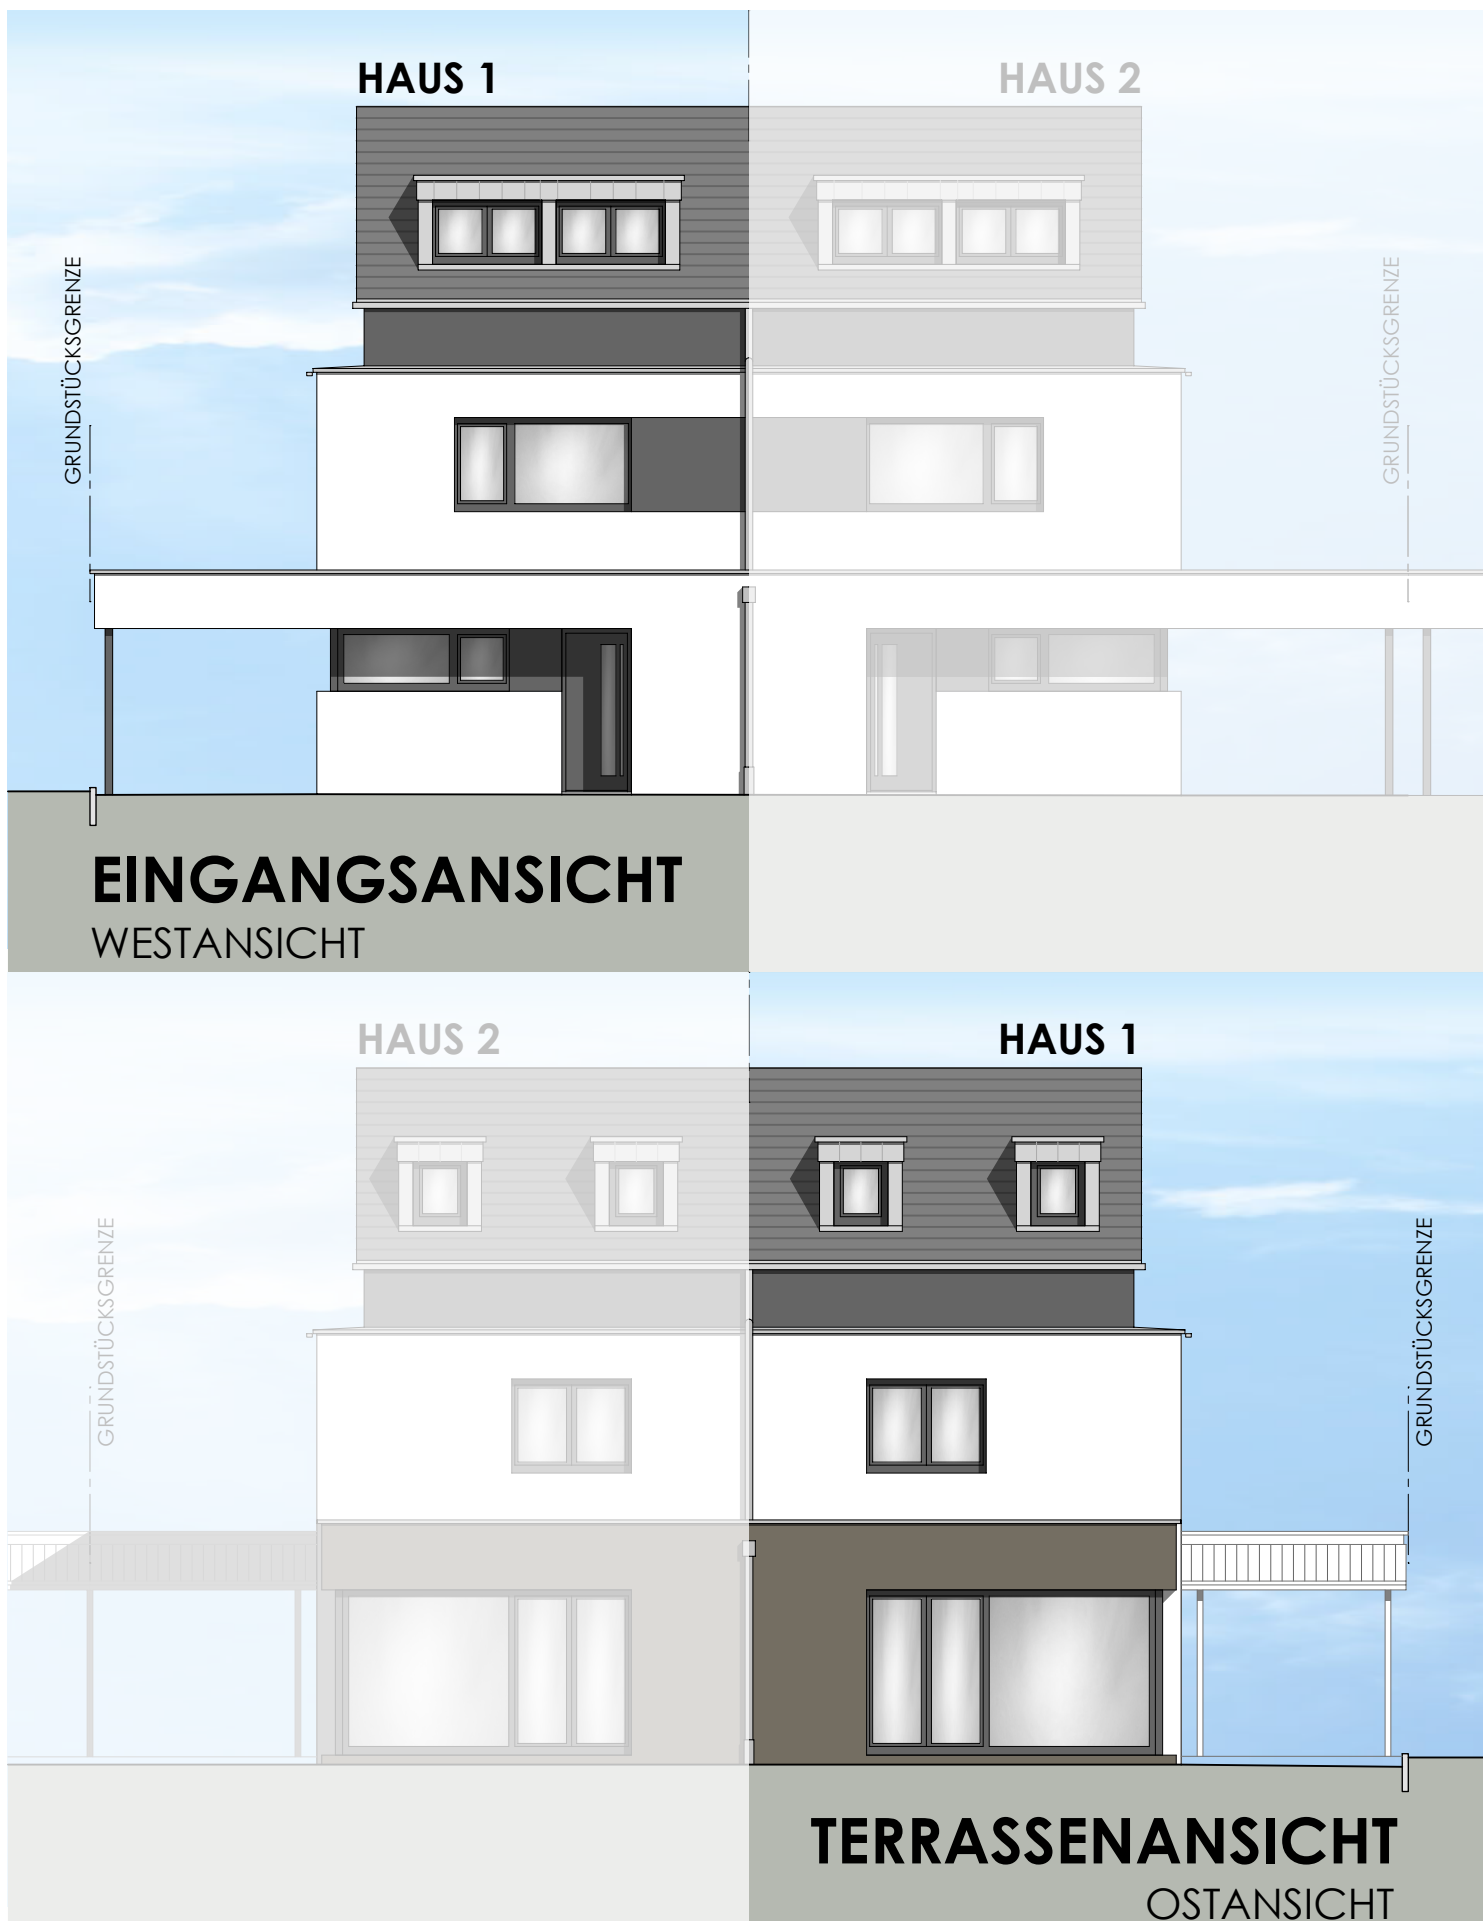

M 1:100



livicsbau®

STAND 01.07.2019