




ERRICHTUNG VON 6 DOPPELHAUSHÄLFTEN MIT CARPORT, LOHESTRASSE NÜRNBERG

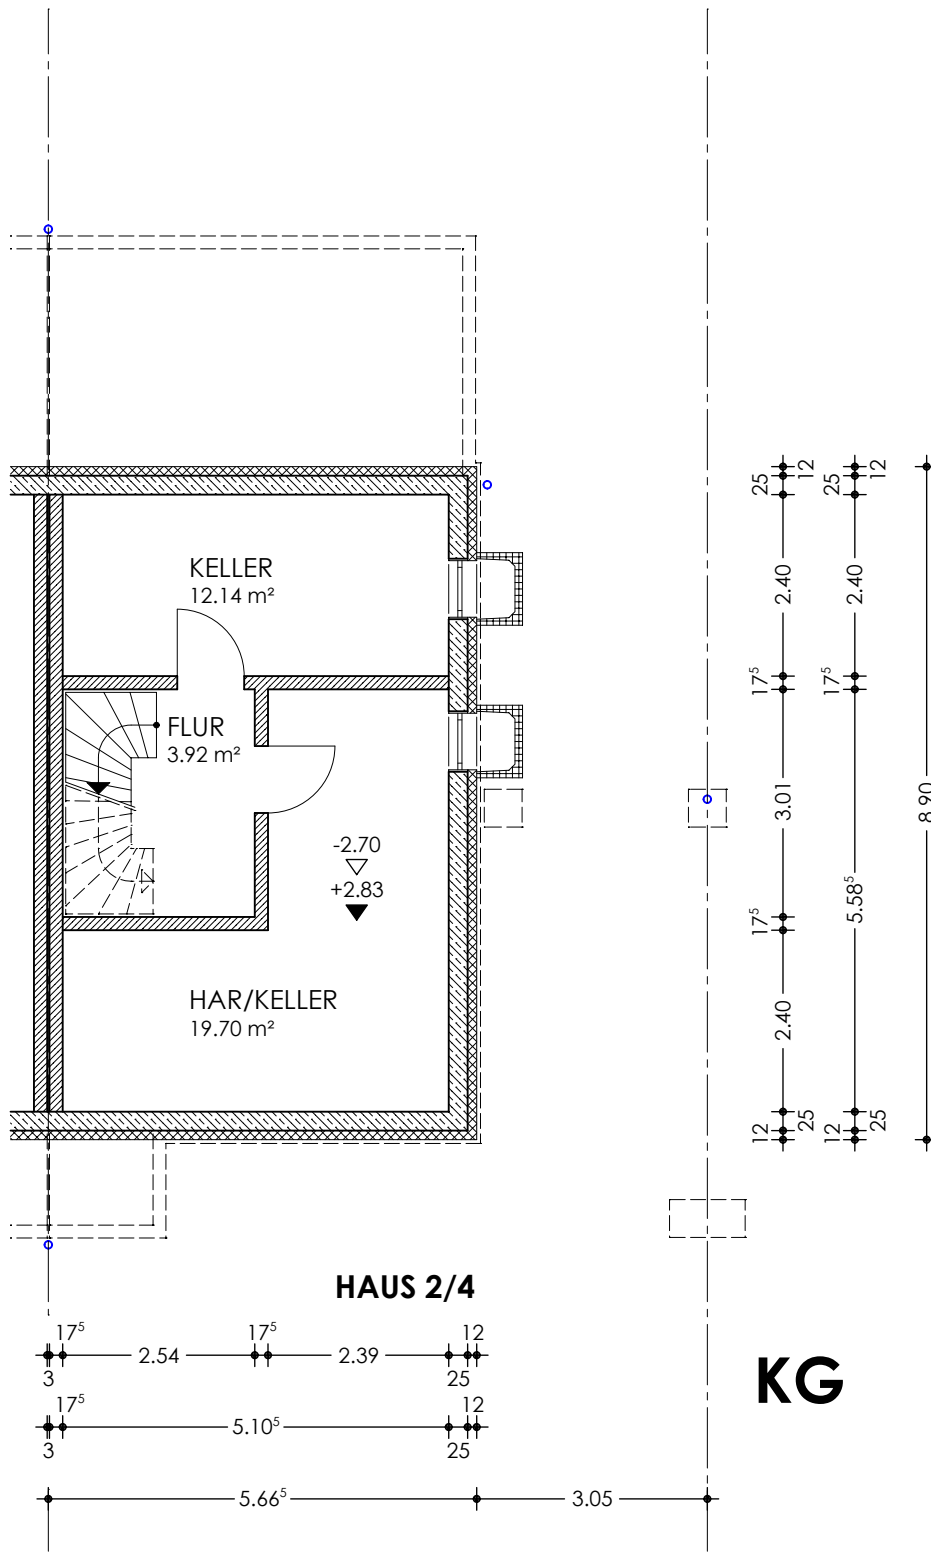


ERRICHTUNG VON 6 DOPPELHAUSHÄLFTEN MIT CARPORT, LOHESTRASSE NÜRNBERG

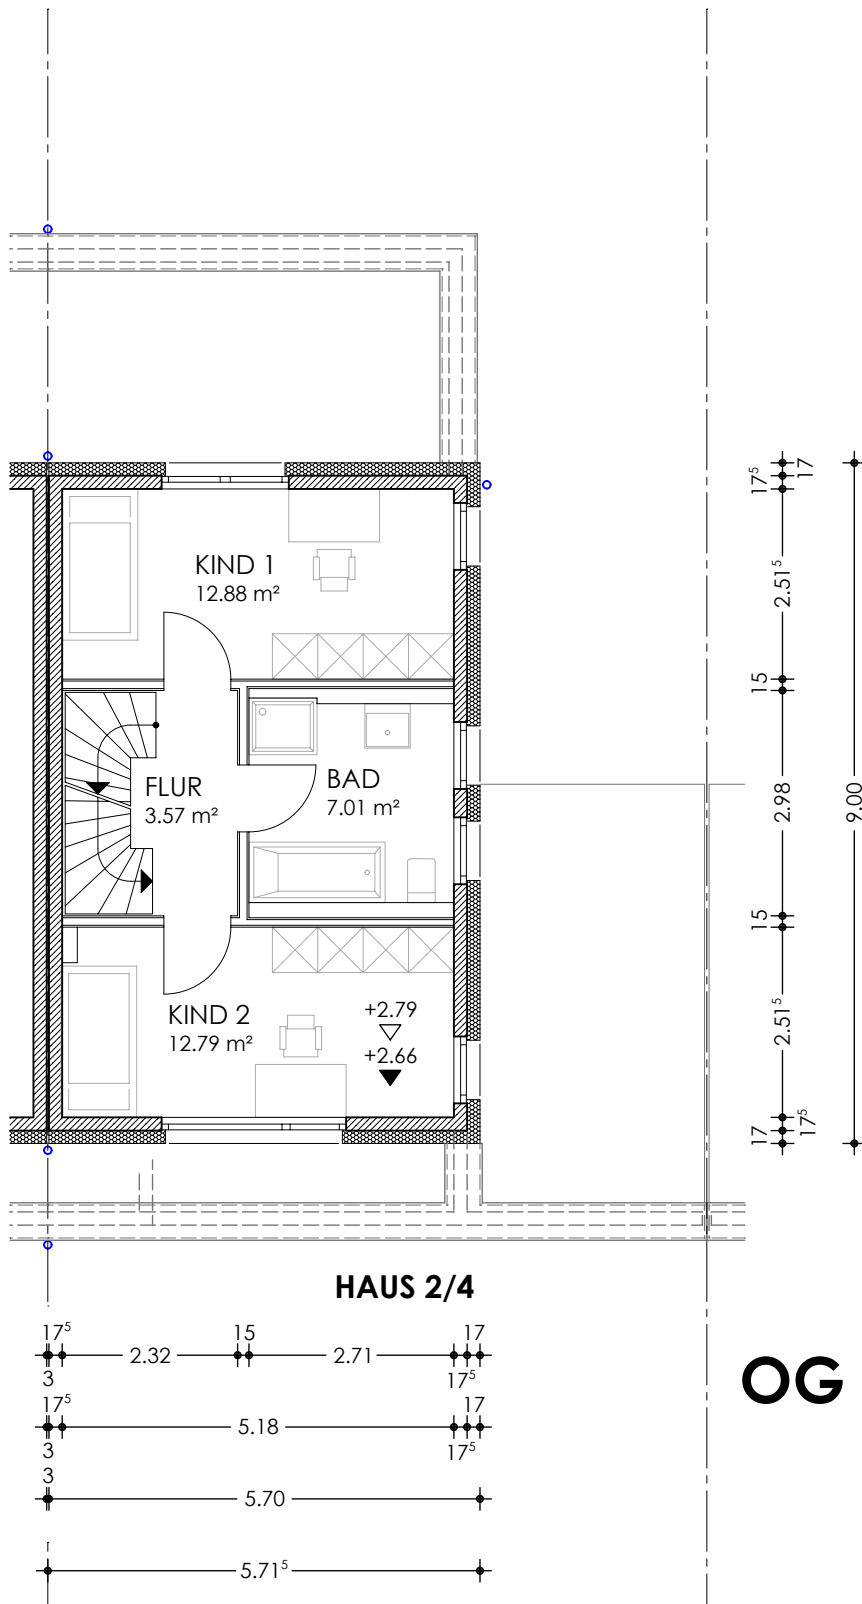

ERRICHTUNG VON 6 DOPPELHAUSHÄLFTEN MIT CARPORT, LOHESTRASSE NÜRNBERG

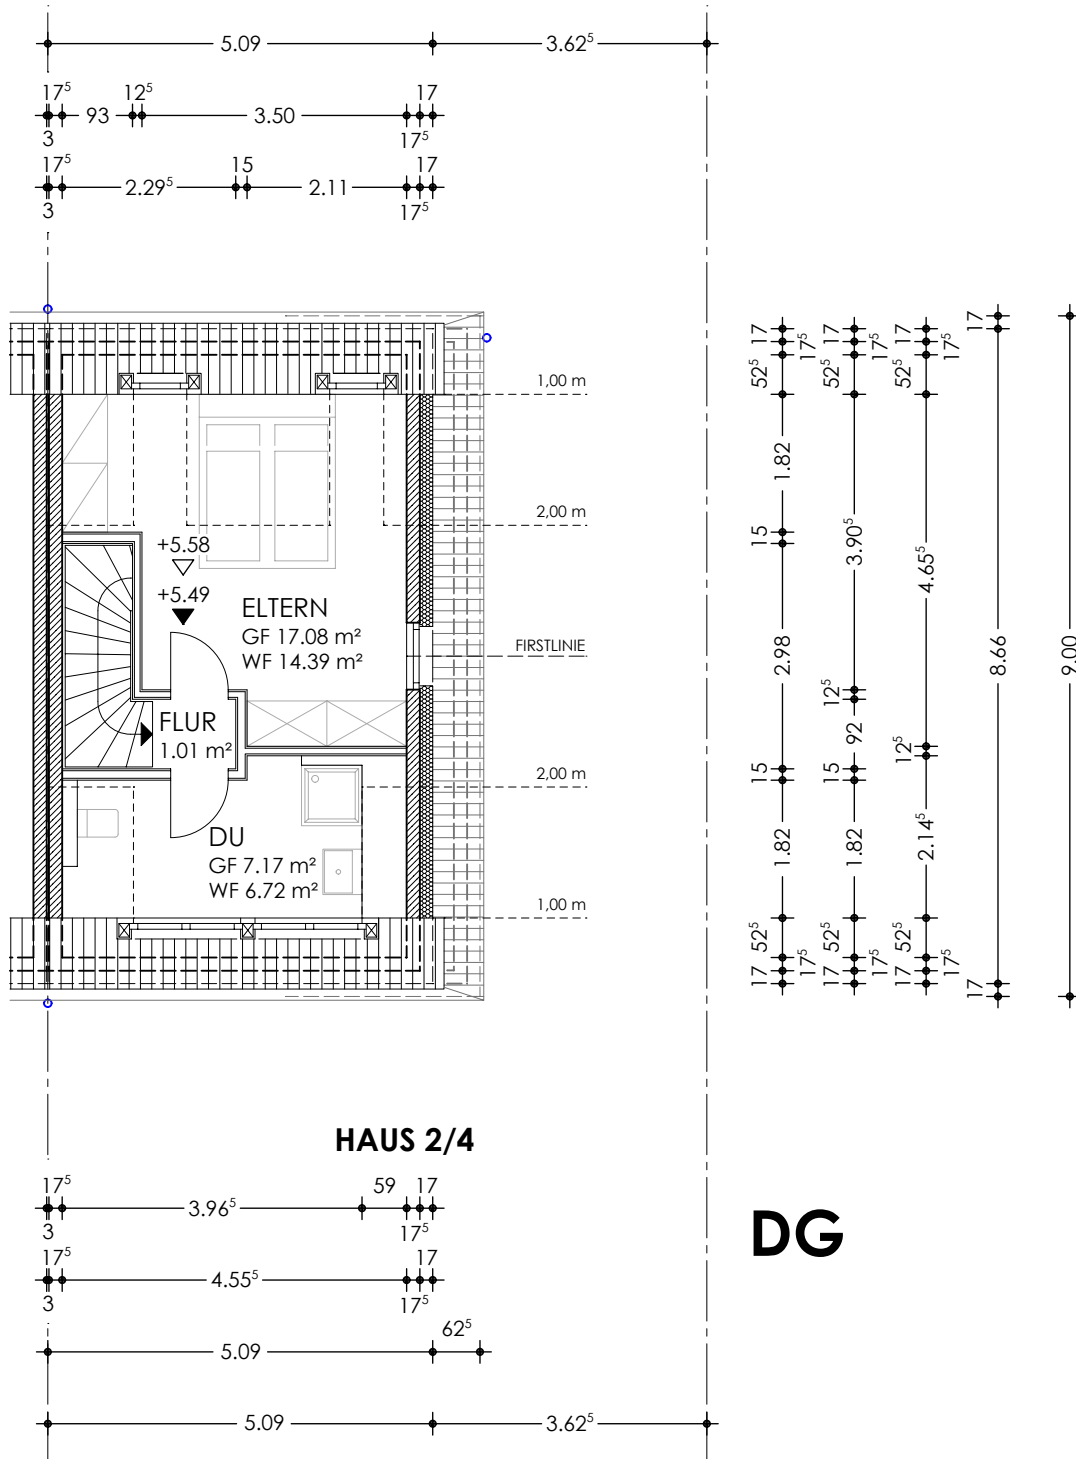

ERRICHTUNG VON 6 DOPPELHAUSHÄLFTEN MIT CARPORT, LOHESTRASSE NÜRNBERG

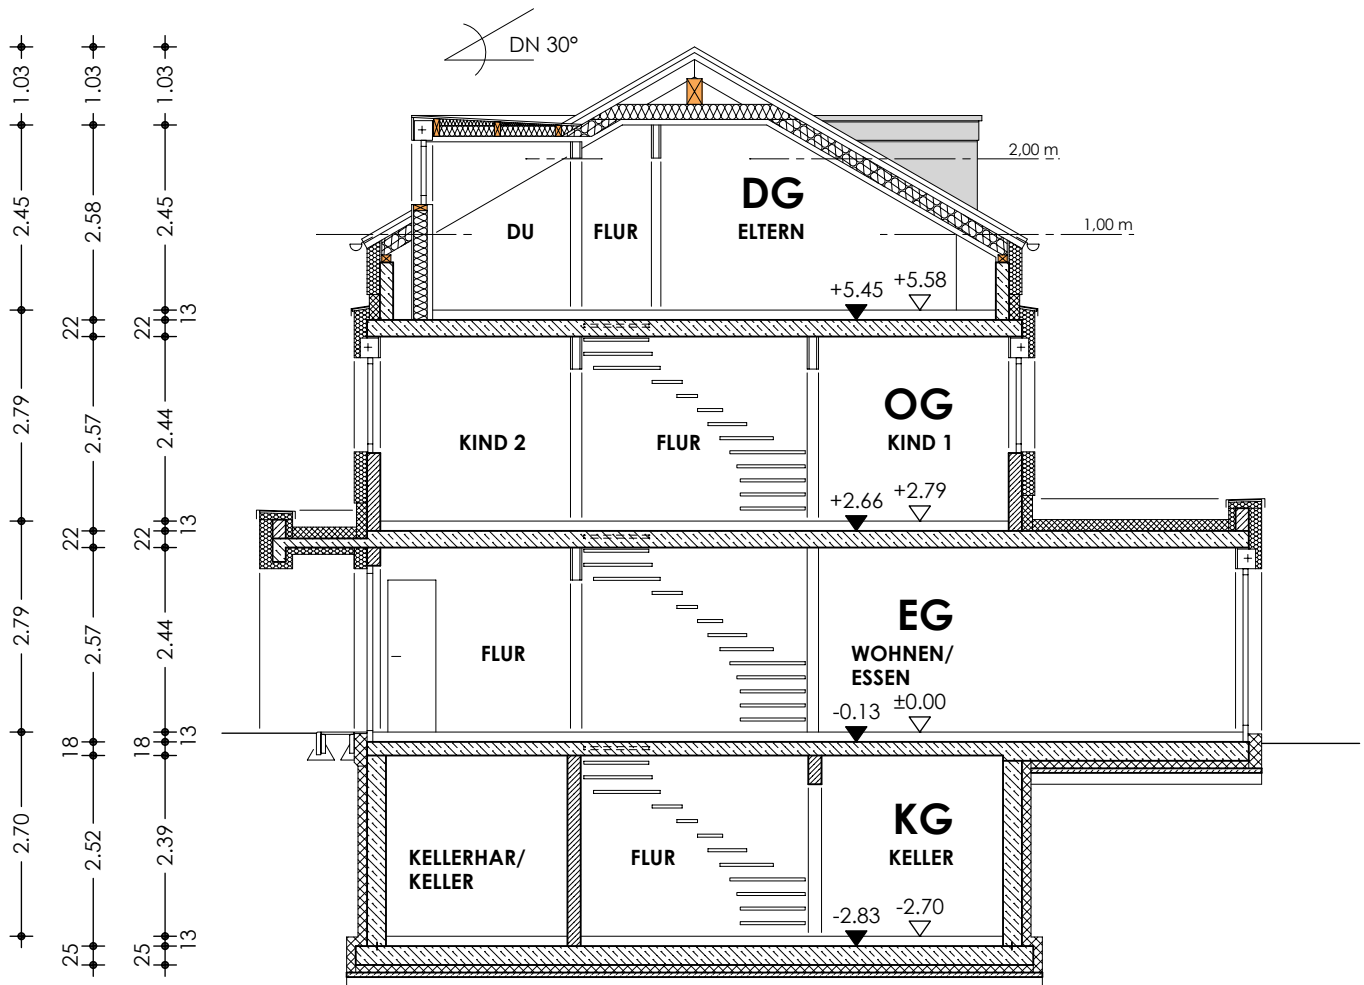


SCHNITT HAUS 2,4 UND 6



M 1:100



STAND 01.07.2019

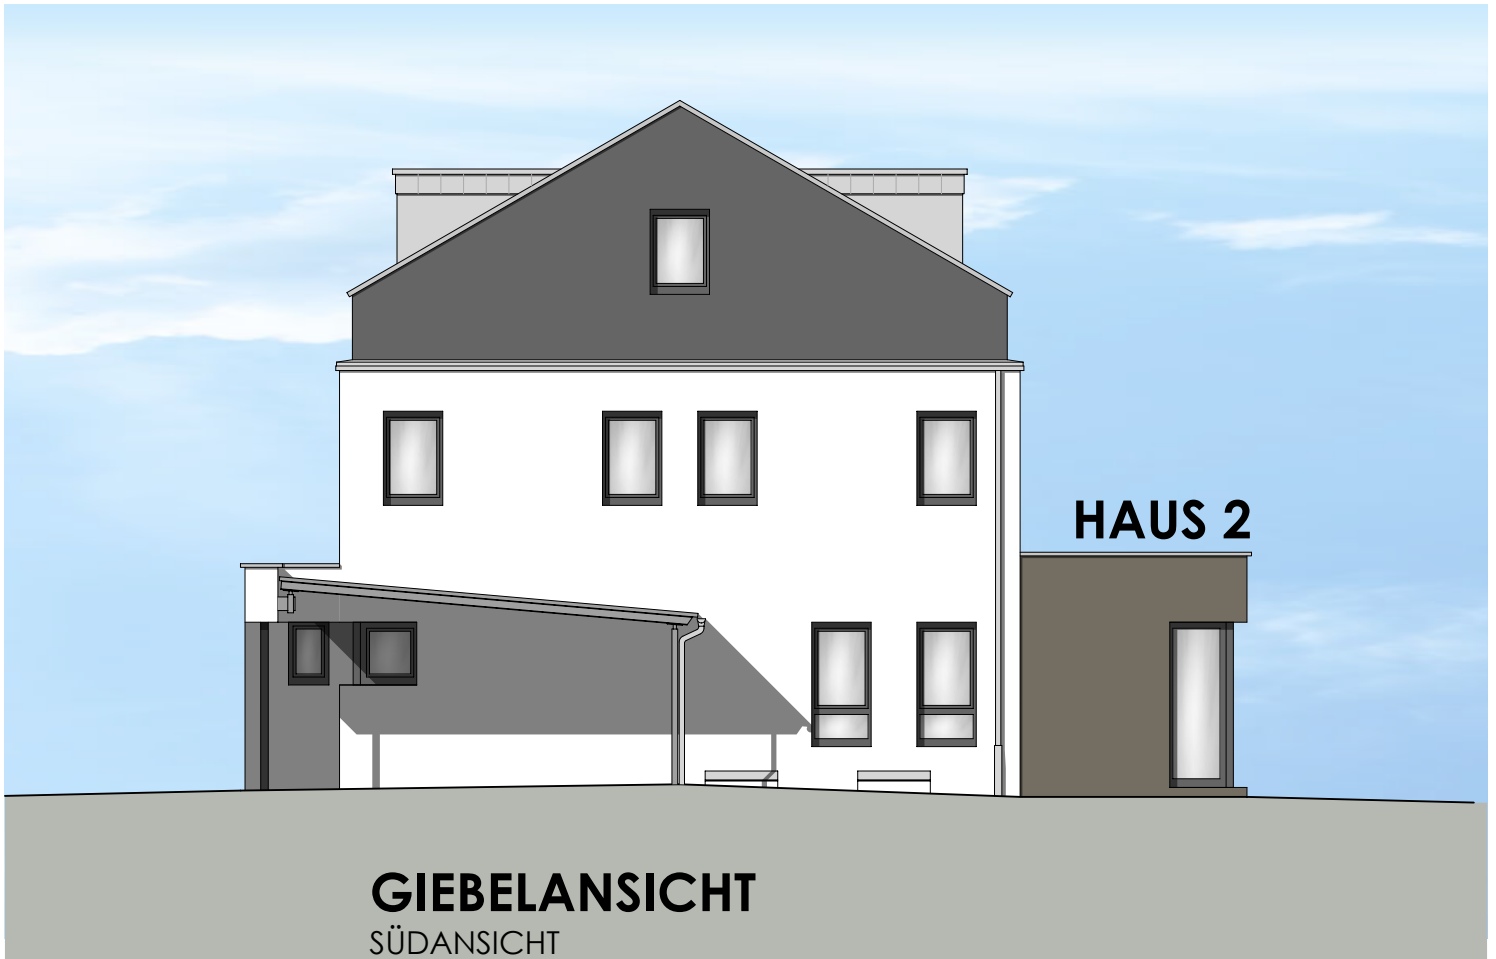

ERRICHTUNG VON 6 DOPPELHAUSHÄLFTEN MIT CARPORT, LOHESTRASSE NÜRNBERG

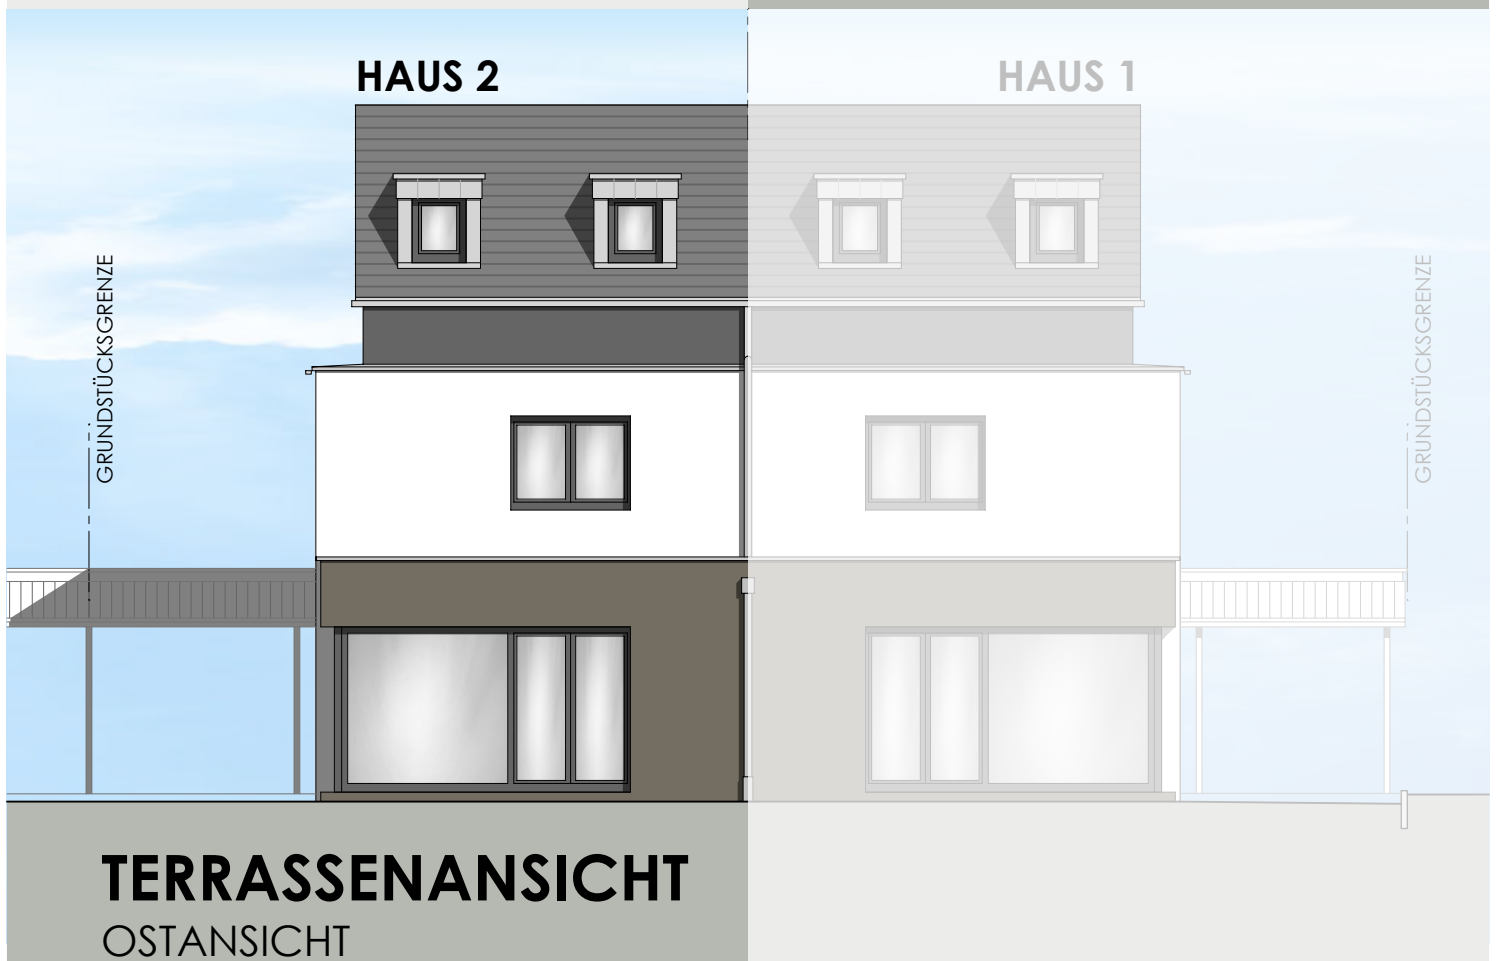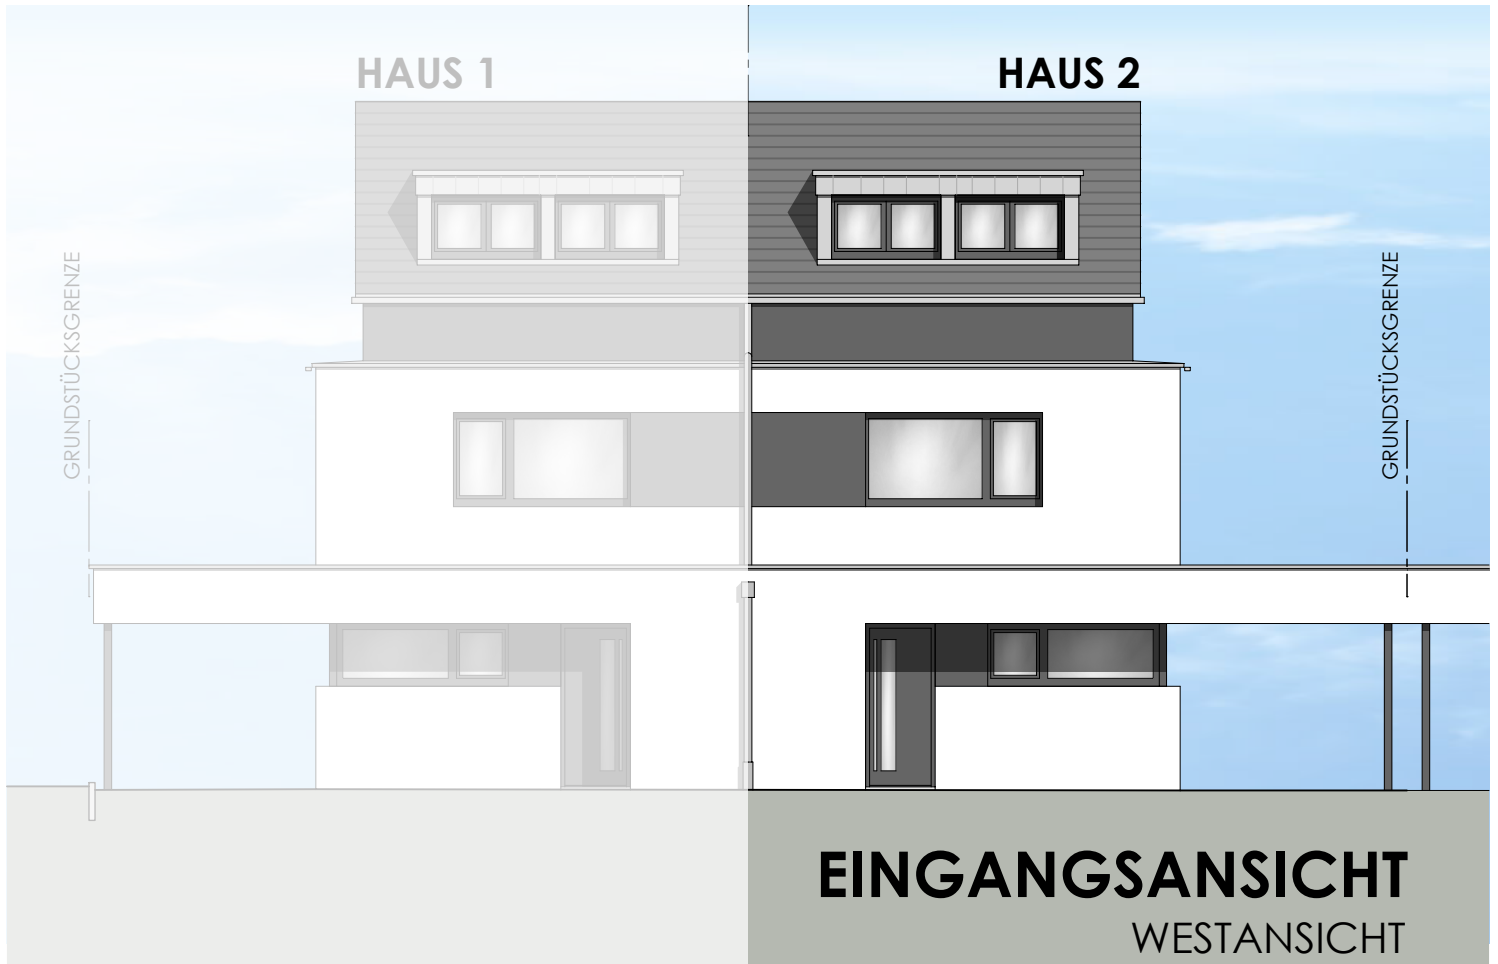

M 1:100



STAND 01.07.2019