


ERRICHTUNG VON 6 DOPPELHAUSHÄLFTEN MIT CARPORT, LOHESTRASSE NÜRNBERG

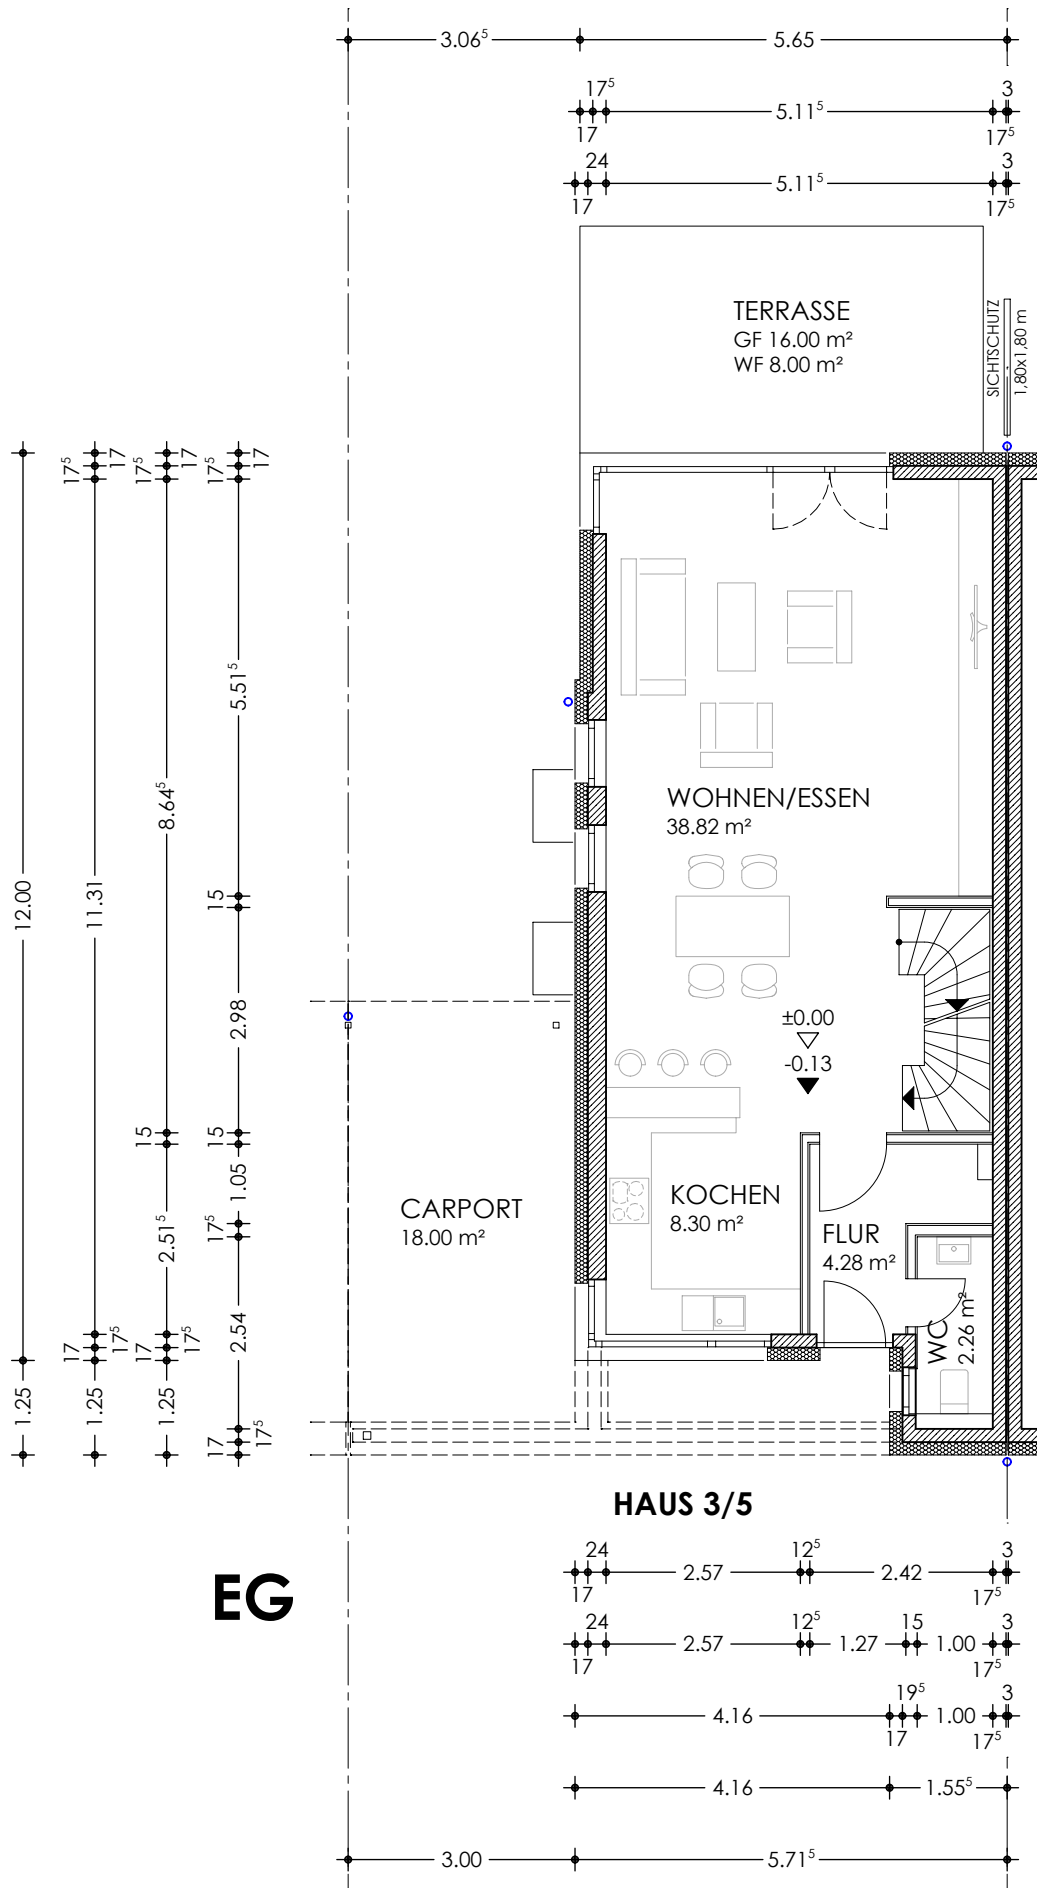


M 1:100




STAND 01.07.2019

ERRICHTUNG VON 6 DOPPELHAUSHÄLFTEN MIT CARPORT, LOHESTRASSE NÜRNBERG

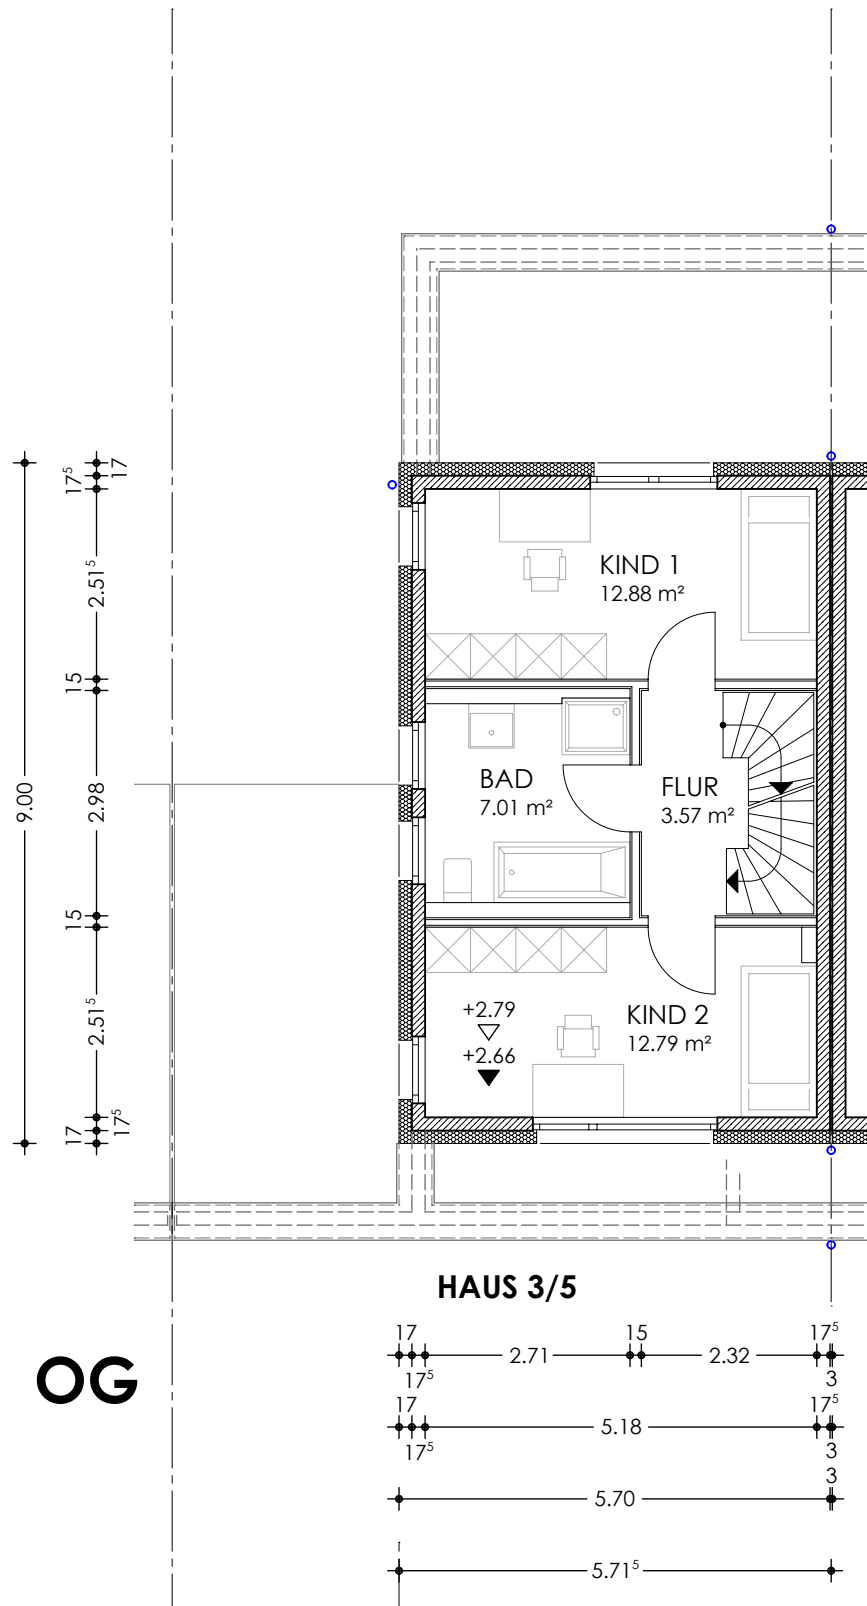


ERRICHTUNG VON 6 DOPPELHAUSHÄLFTEN MIT CARPORT, LOHESTRASSE NÜRNBERG

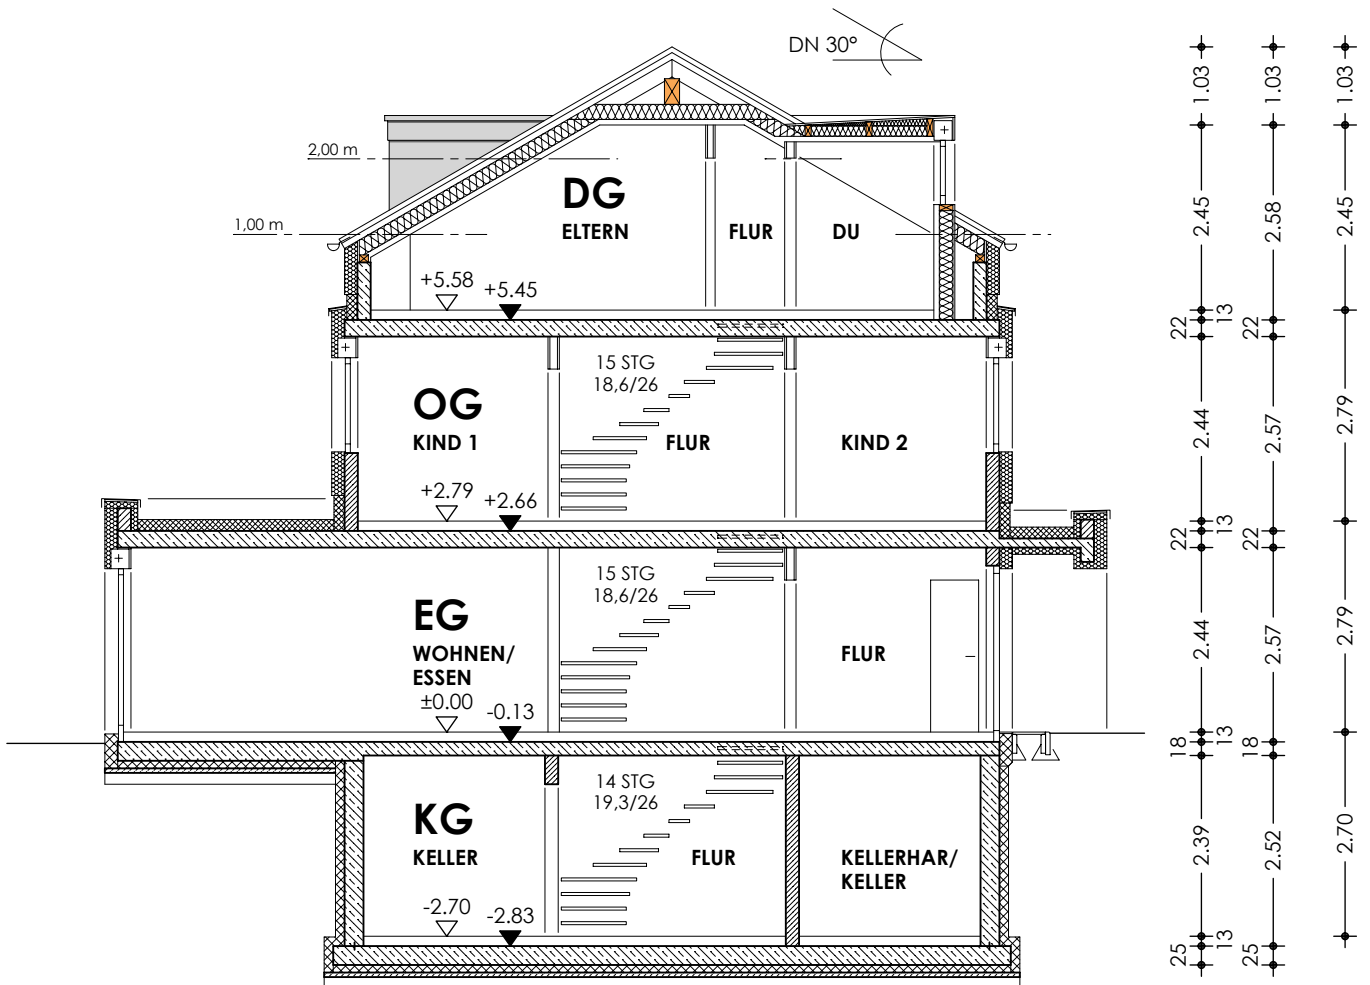


SCHNITT

HAUS 1,3 UND 5

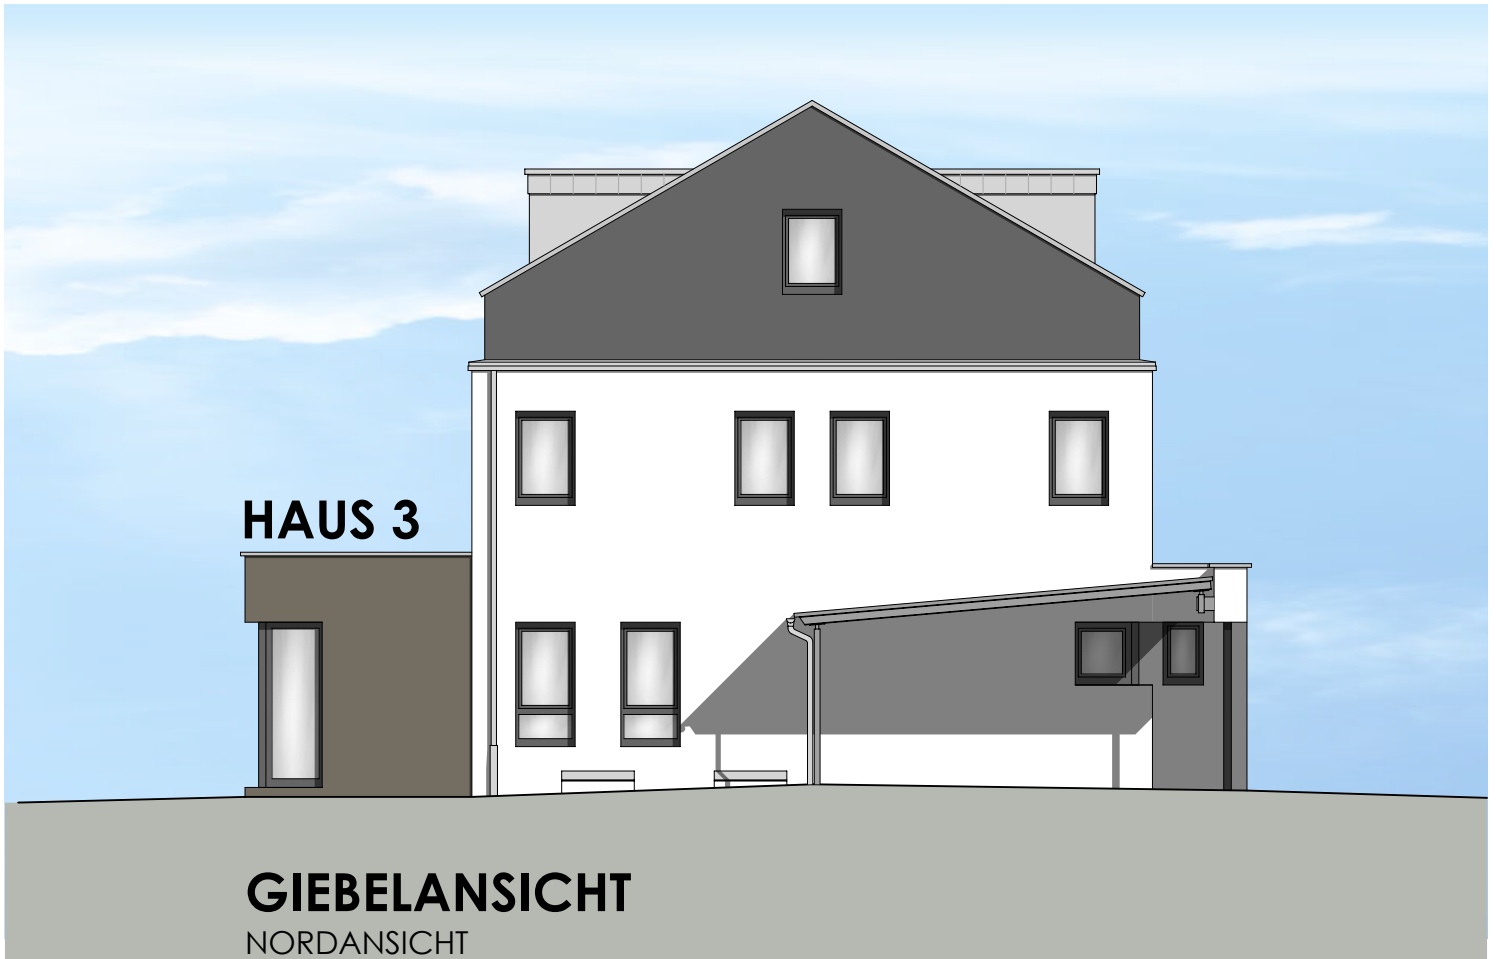

ERRICHTUNG VON 6 DOPPELHAUSHÄLFTEN MIT CARPORT, LOHESTRASSE NÜRNBERG

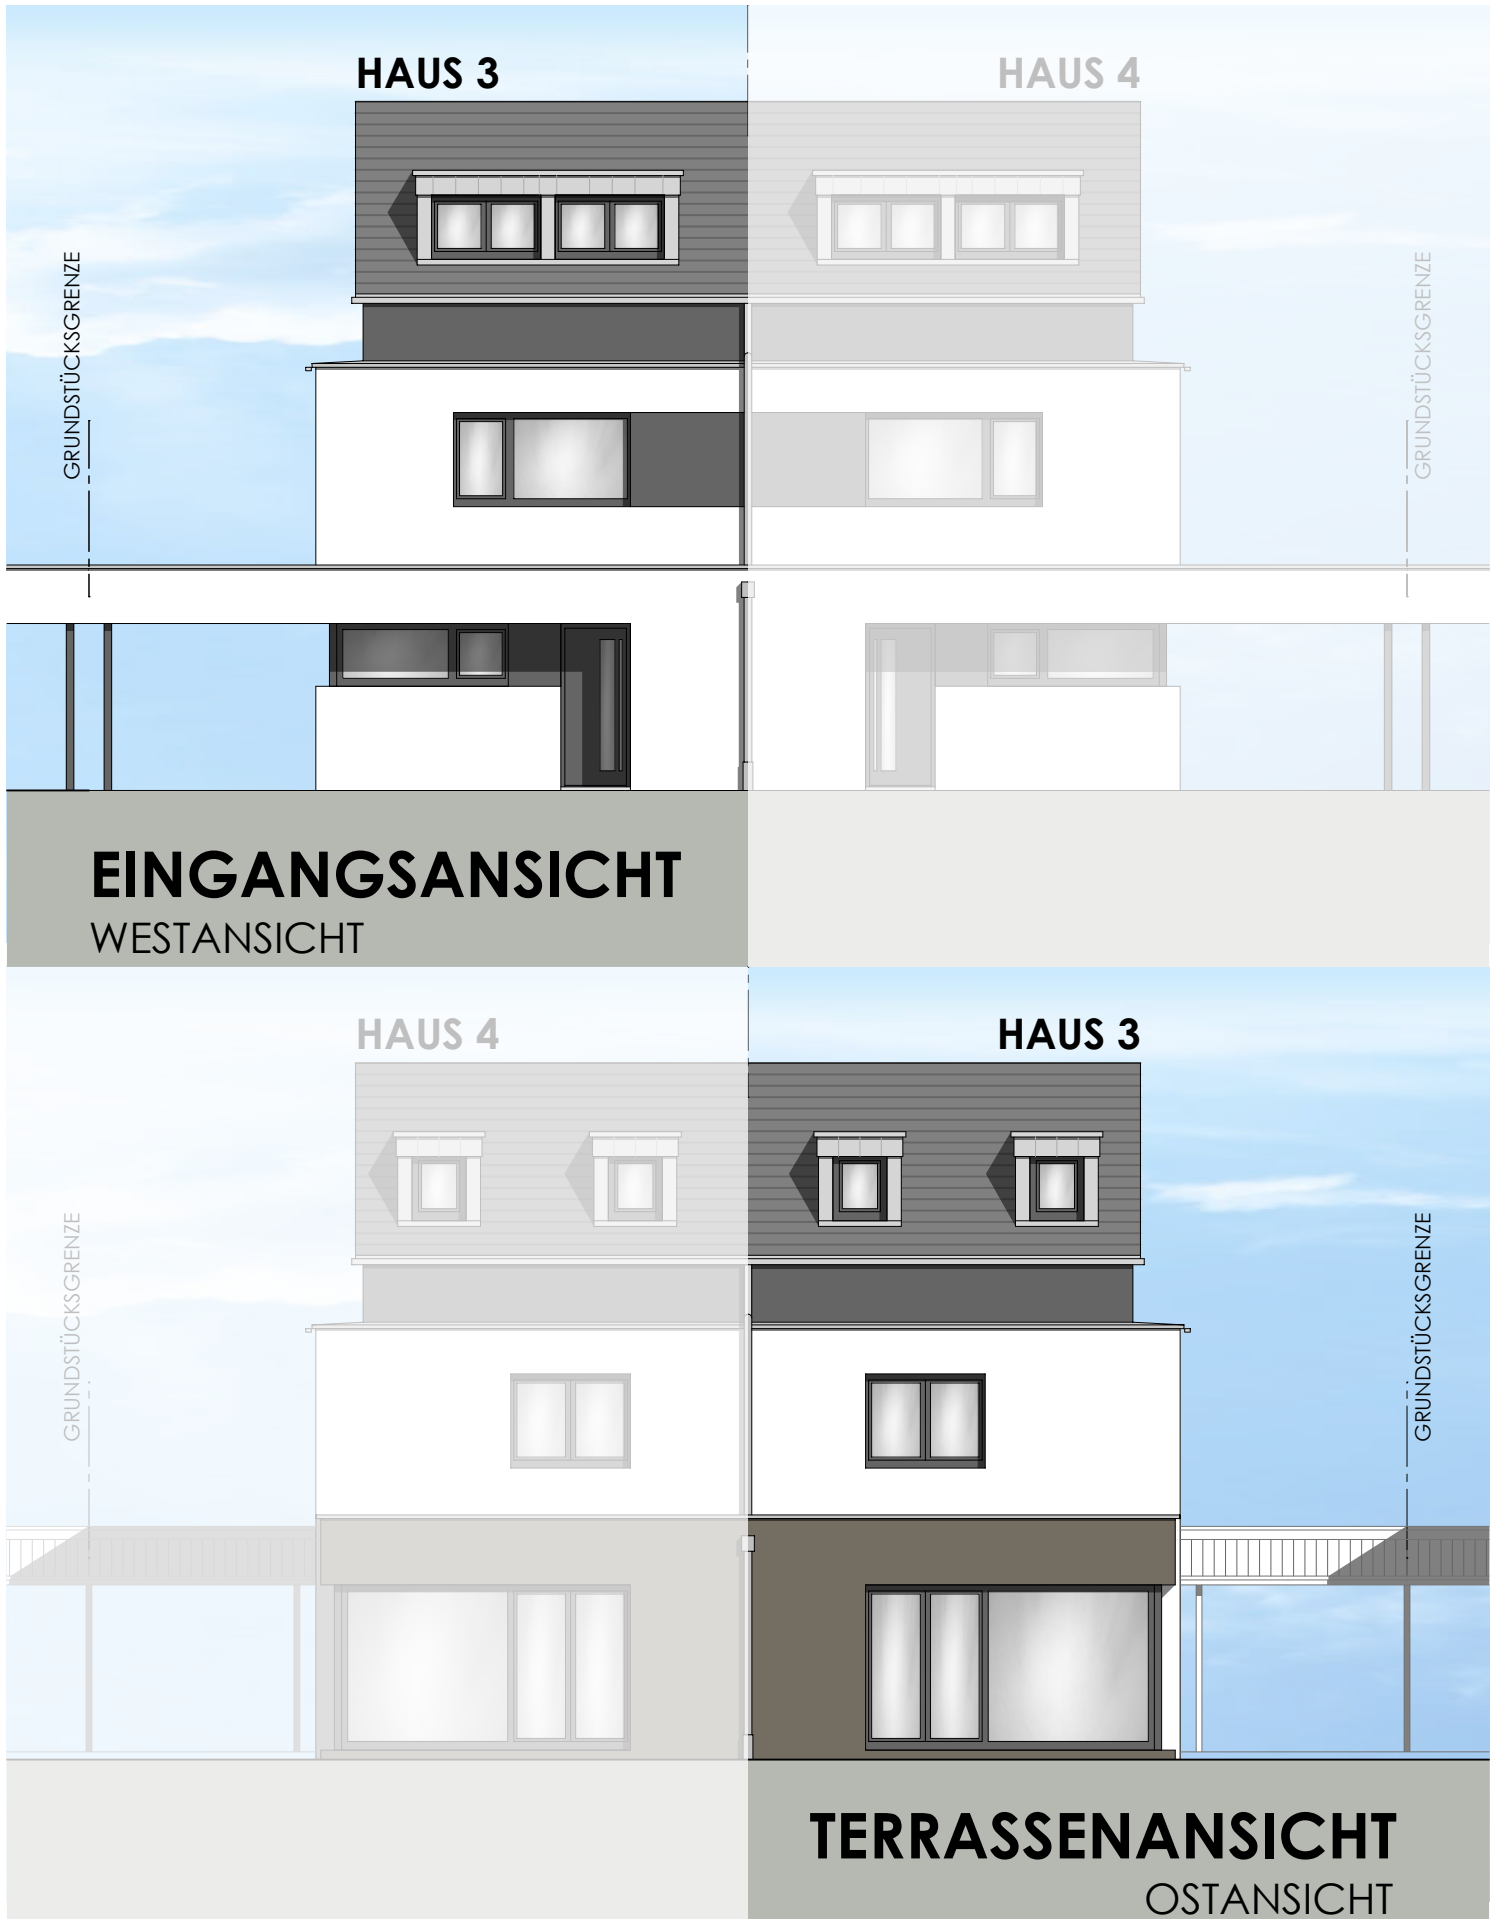

M 1:100



STAND 01.07.2019