



ERRICHTUNG VON 6 DOPPELHAUSHÄLFEN MIT CARPORT, LOHESTRASSE NÜRNBERG

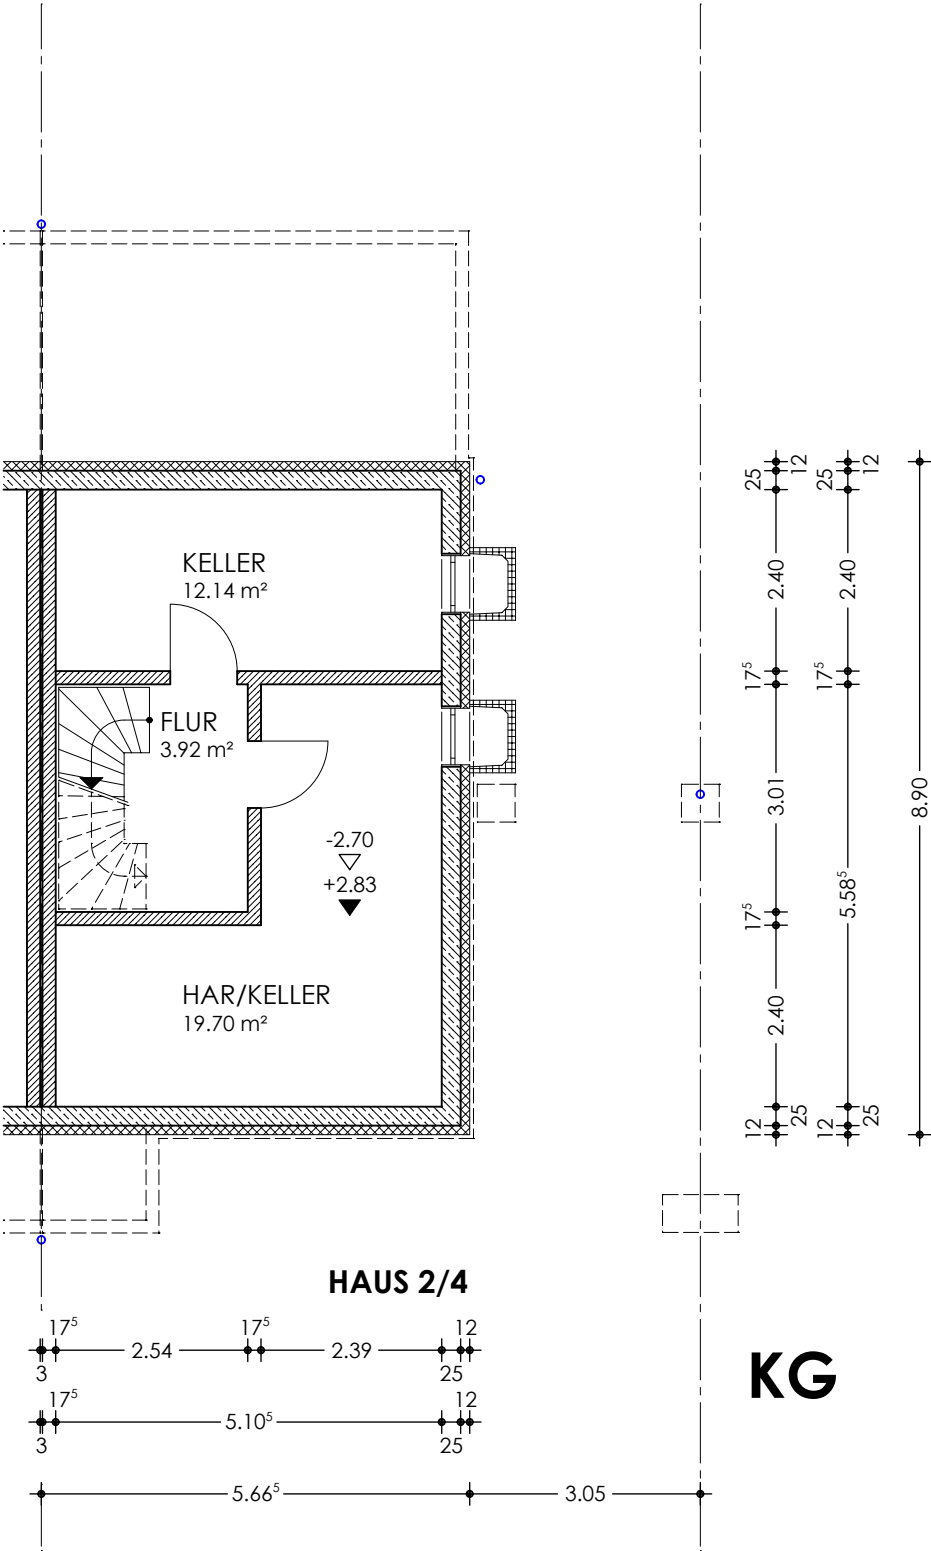


ERRICHTUNG VON 6 DOPPELHAUSHÄLFTEN MIT CARPORT, LOHESTRASSE NÜRNBERG

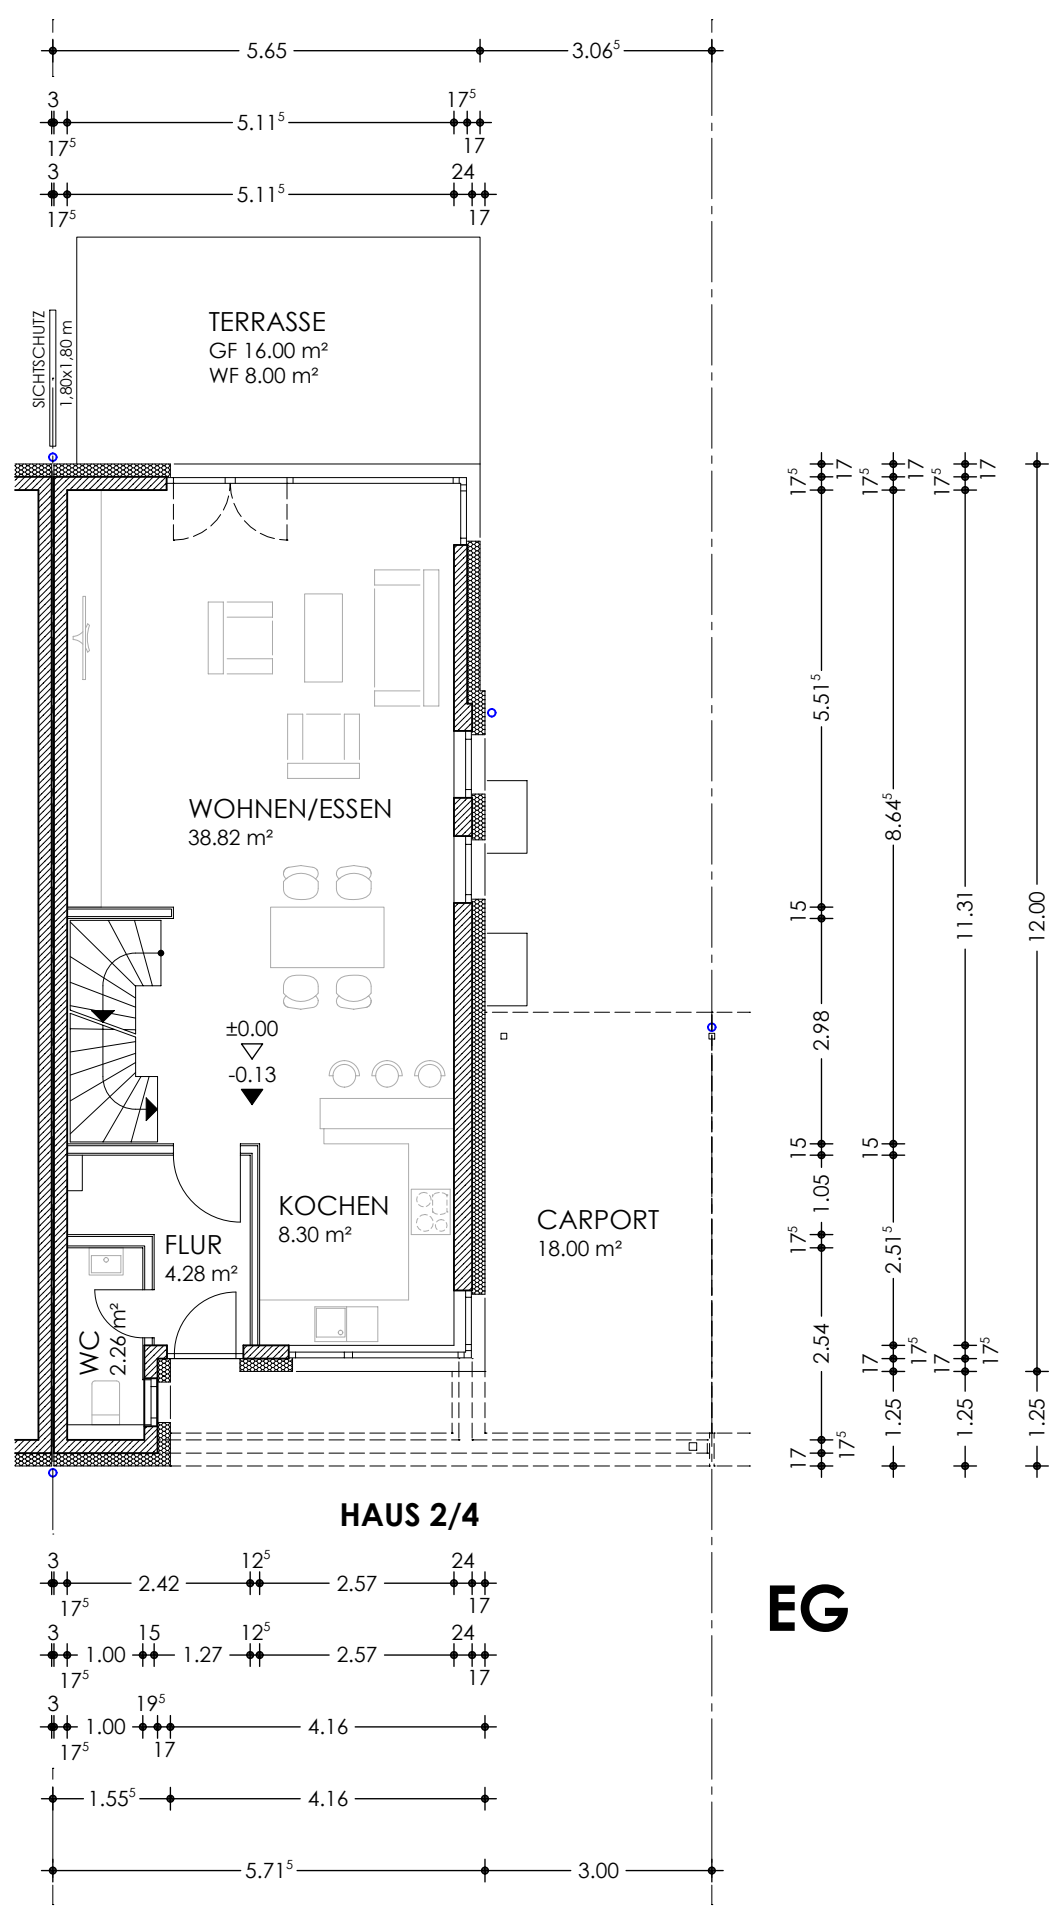

HAUS 2/4

EG

ERRICHTUNG VON 6 DOPPELHAUSHÄLFTEN MIT CARPORT, LOHESTRASSE NÜRNBERG

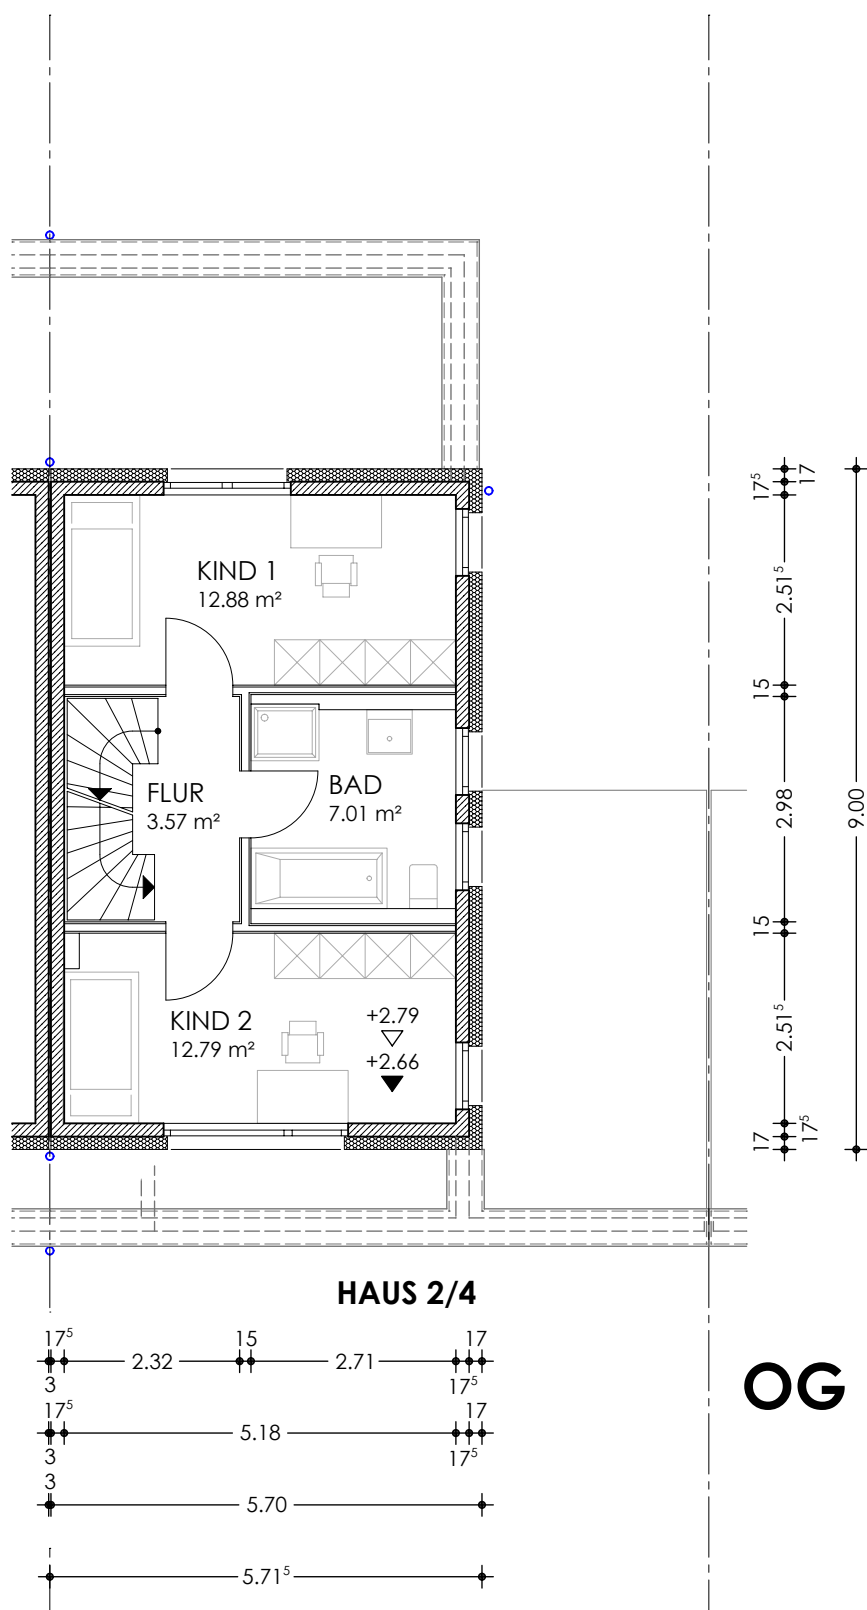


M 1:100




STAND 01.07.2019

ERRICHTUNG VON 6 DOPPELHAUSHÄLFTEN MIT CARPORT, LOHESTRASSE NÜRNBERG

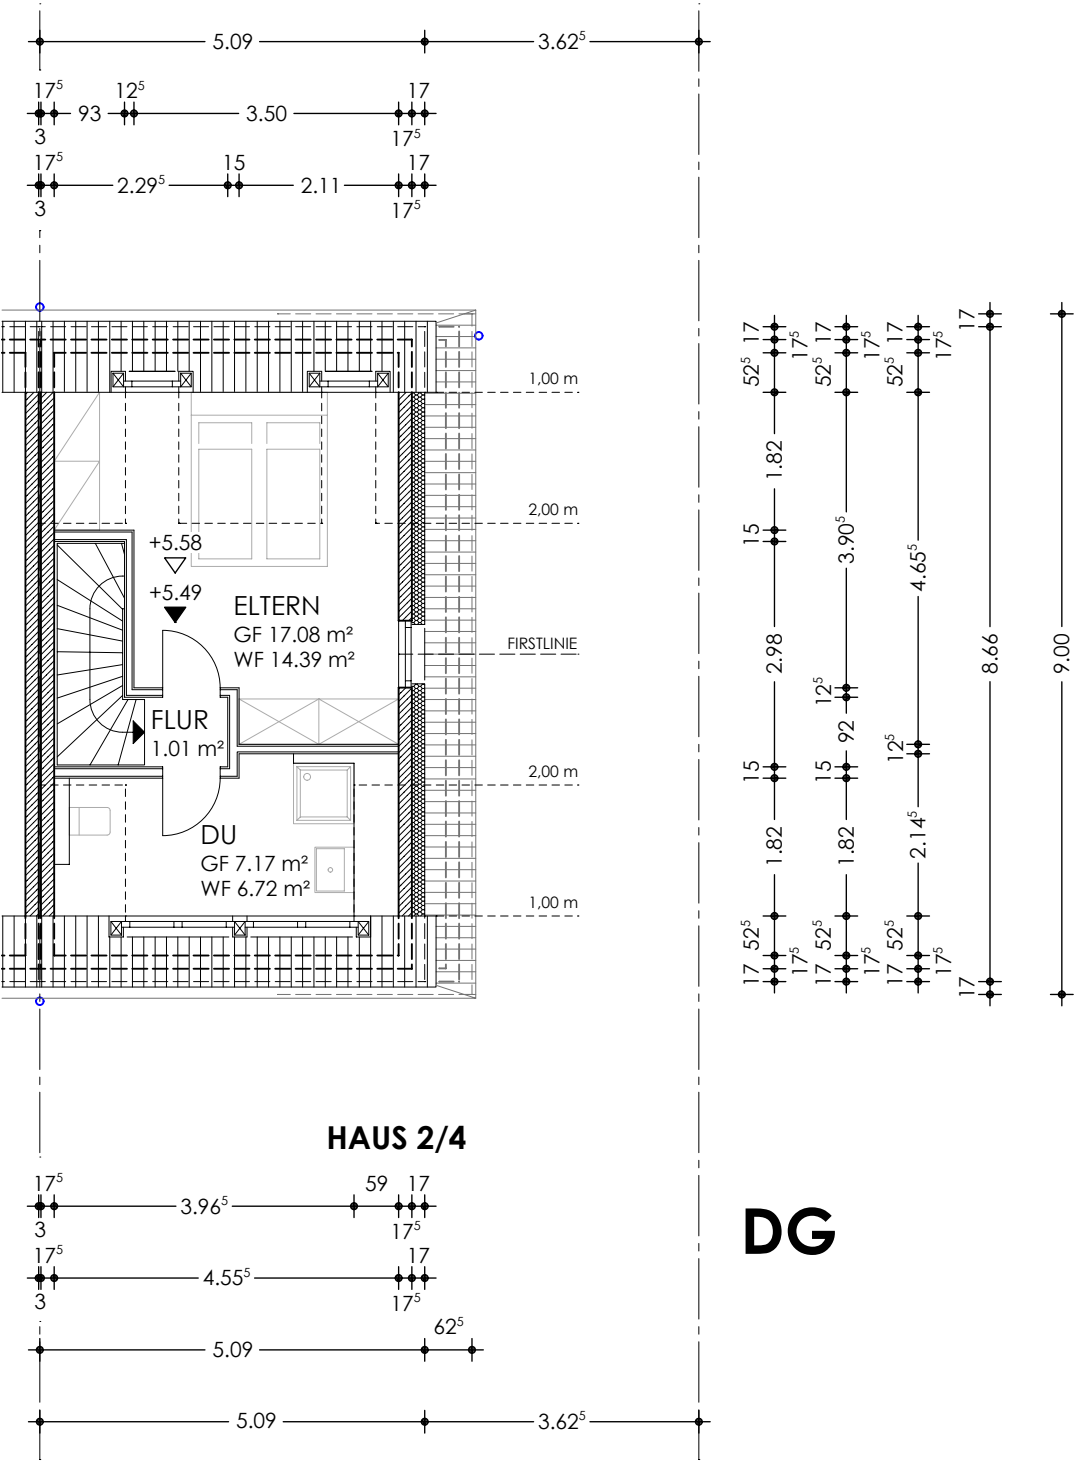


HAUS 2/4

DG

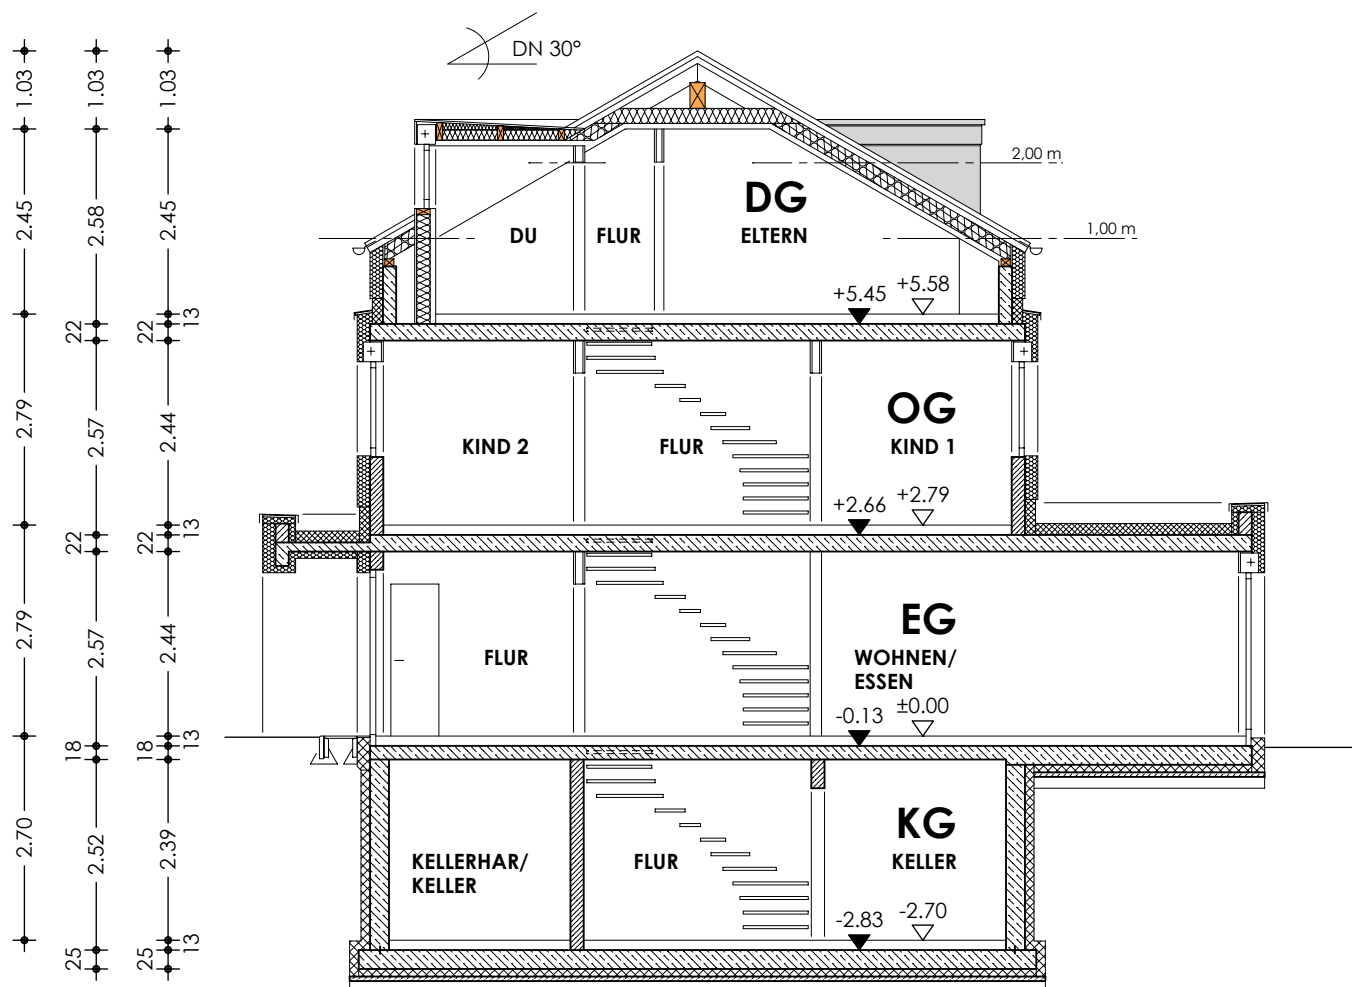


SCHNITT

HAUS 2,4 UND 6

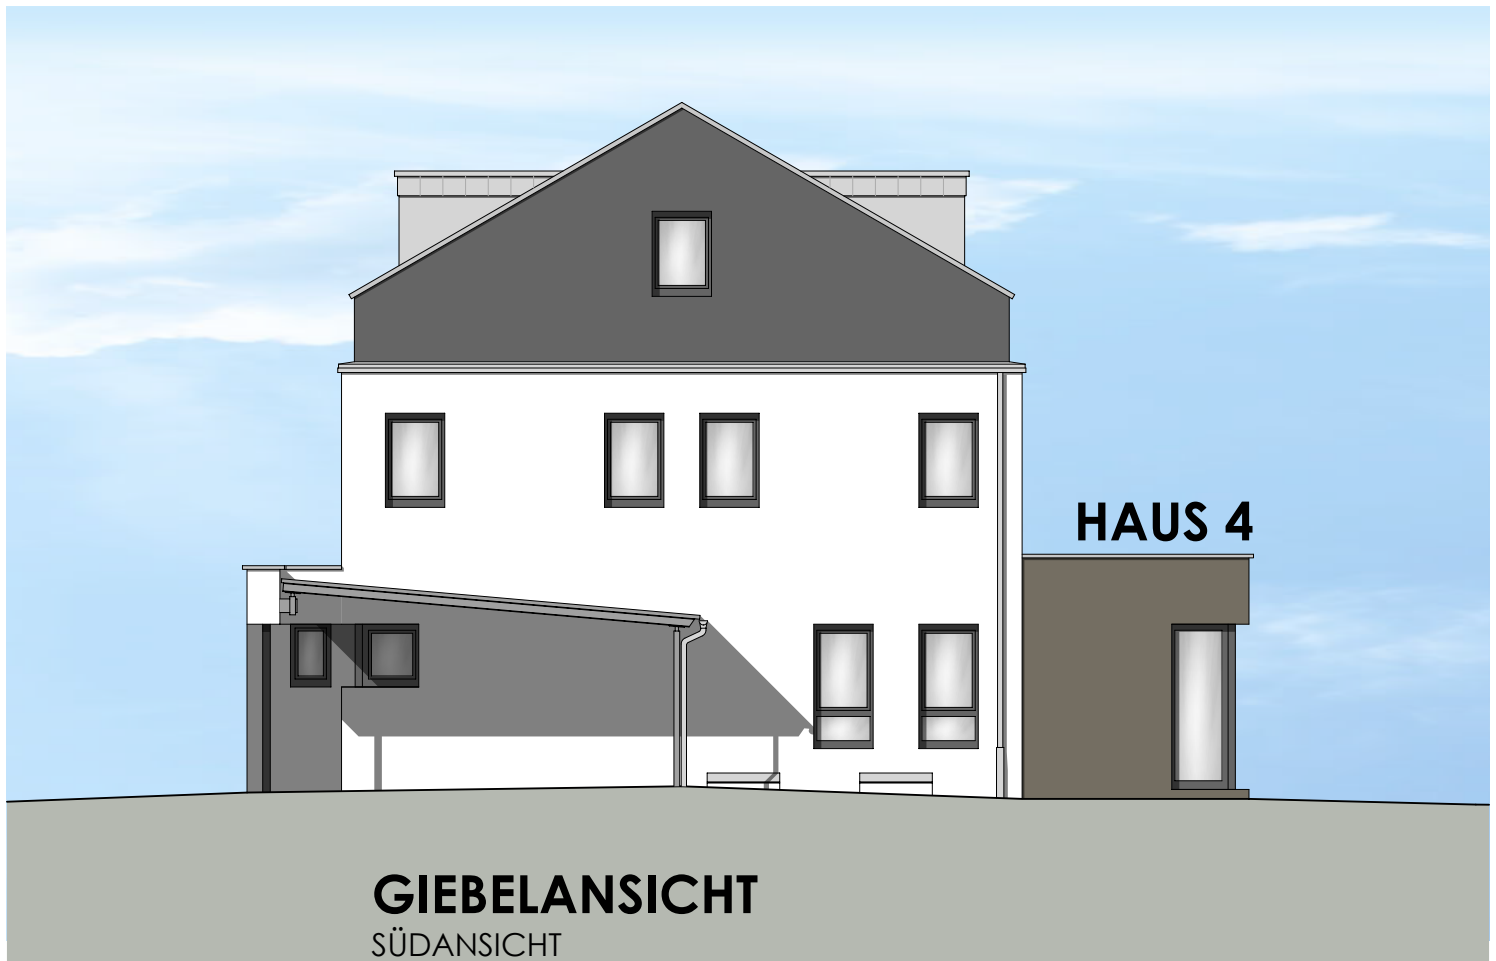

ERRICHTUNG VON 6 DOPPELHAUSHÄLFTEN MIT CARPORT, LOHESTRASSE NÜRNBERG

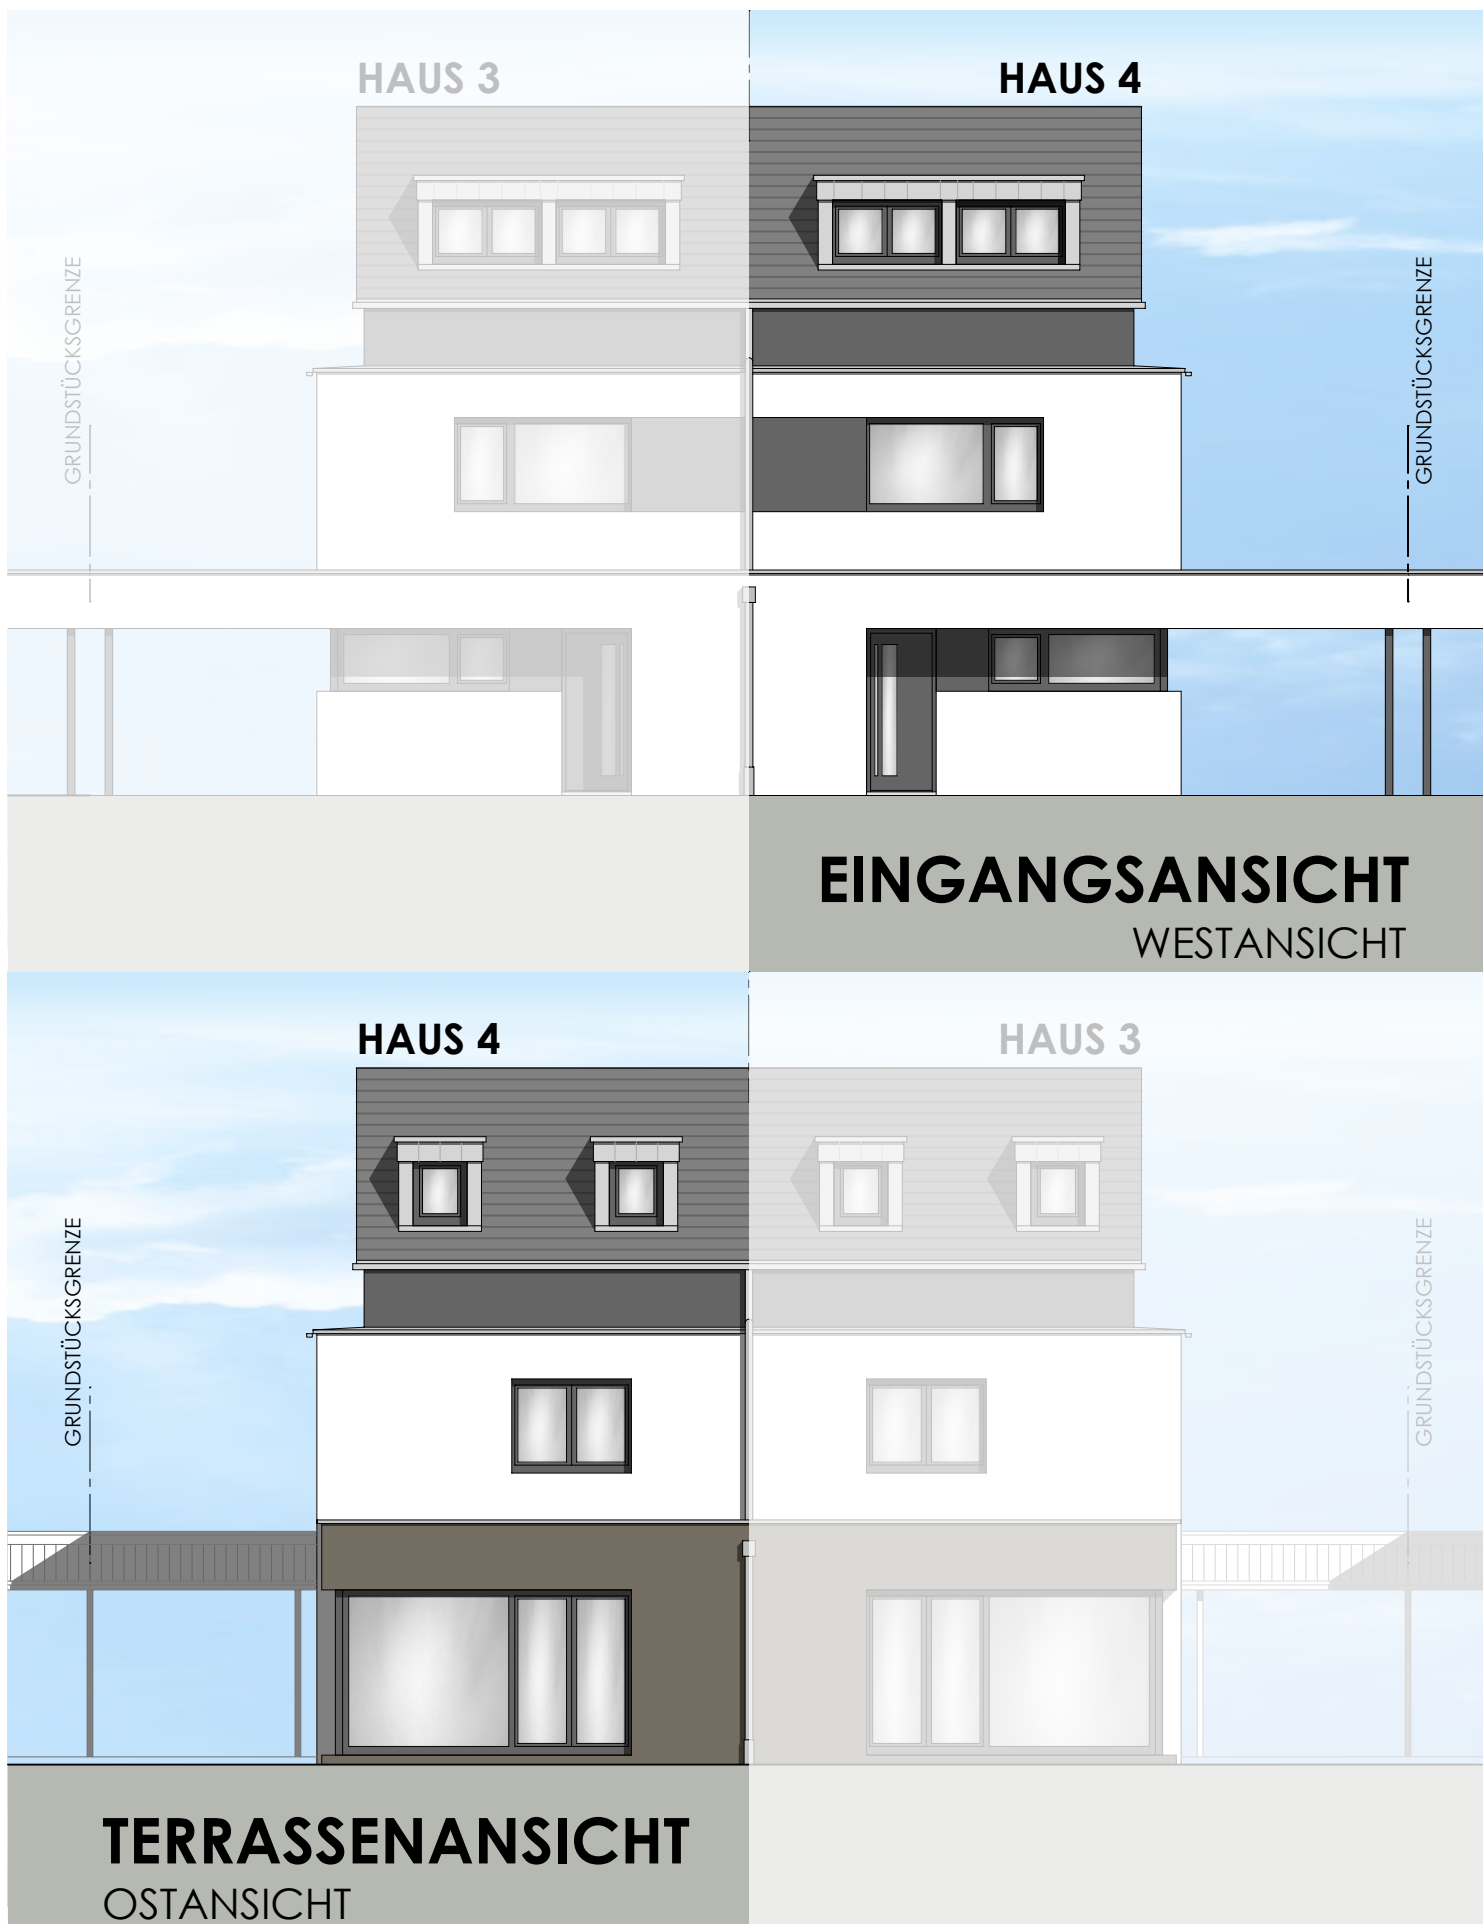

M 1:100



livicsbau®

STAND 01.07.2019