




ERRICHTUNG VON 6 DOPPELHAUSHÄLFEN MIT CARPORT, LOHESTRASSE NÜRNBERG

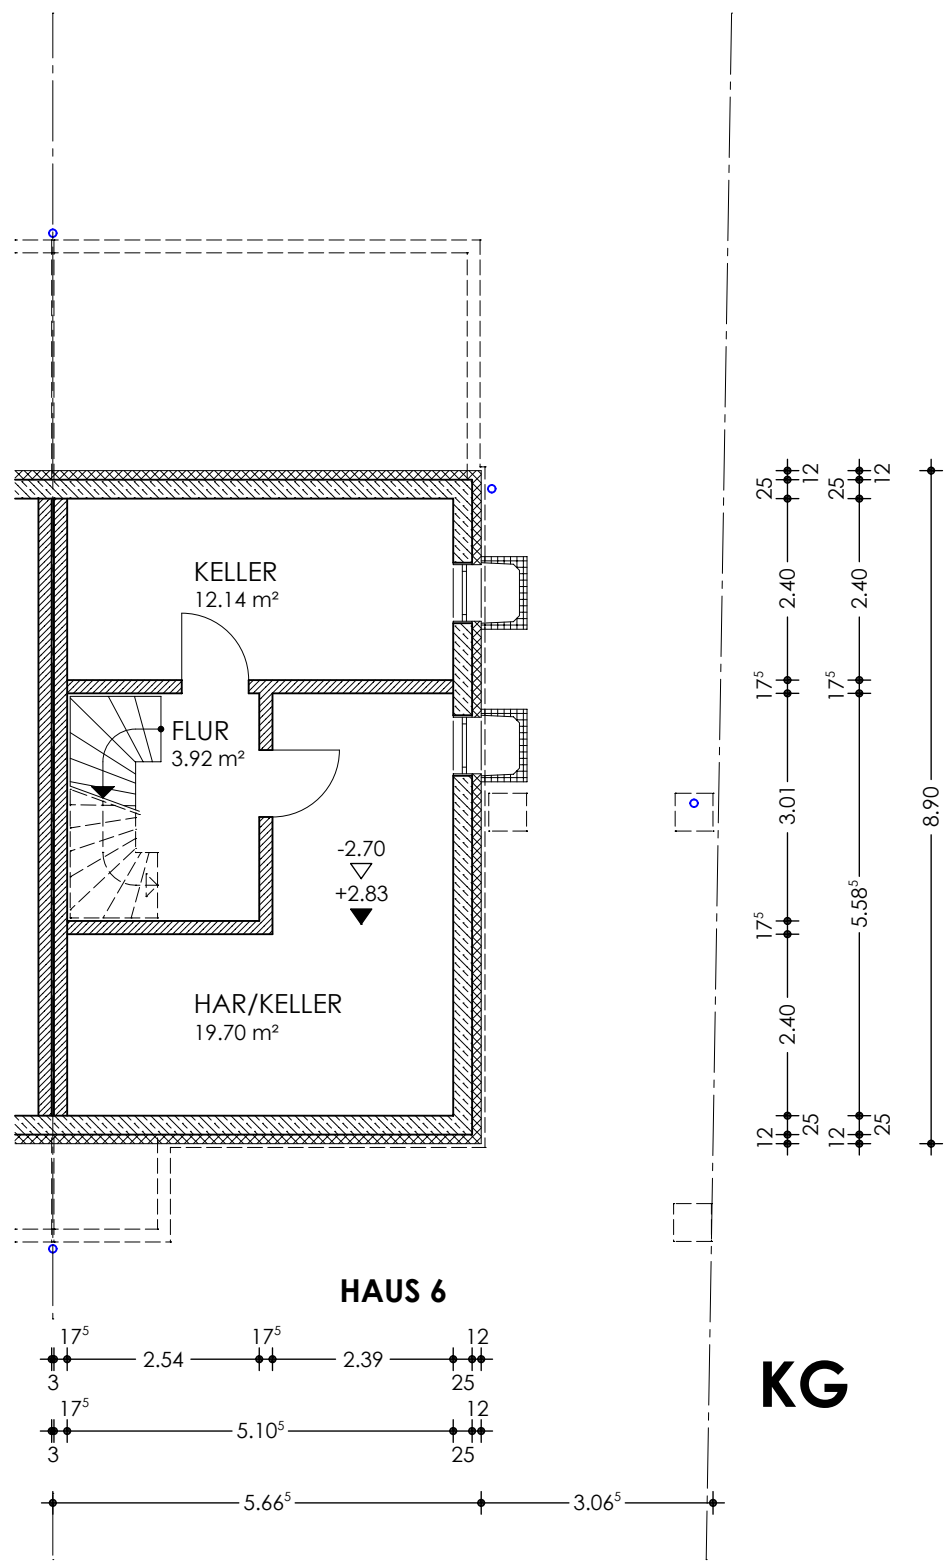

ERRICHTUNG VON 6 DOPPELHAUSHÄLFTEN MIT CARPORT, LOHESTRASSE NÜRNBERG

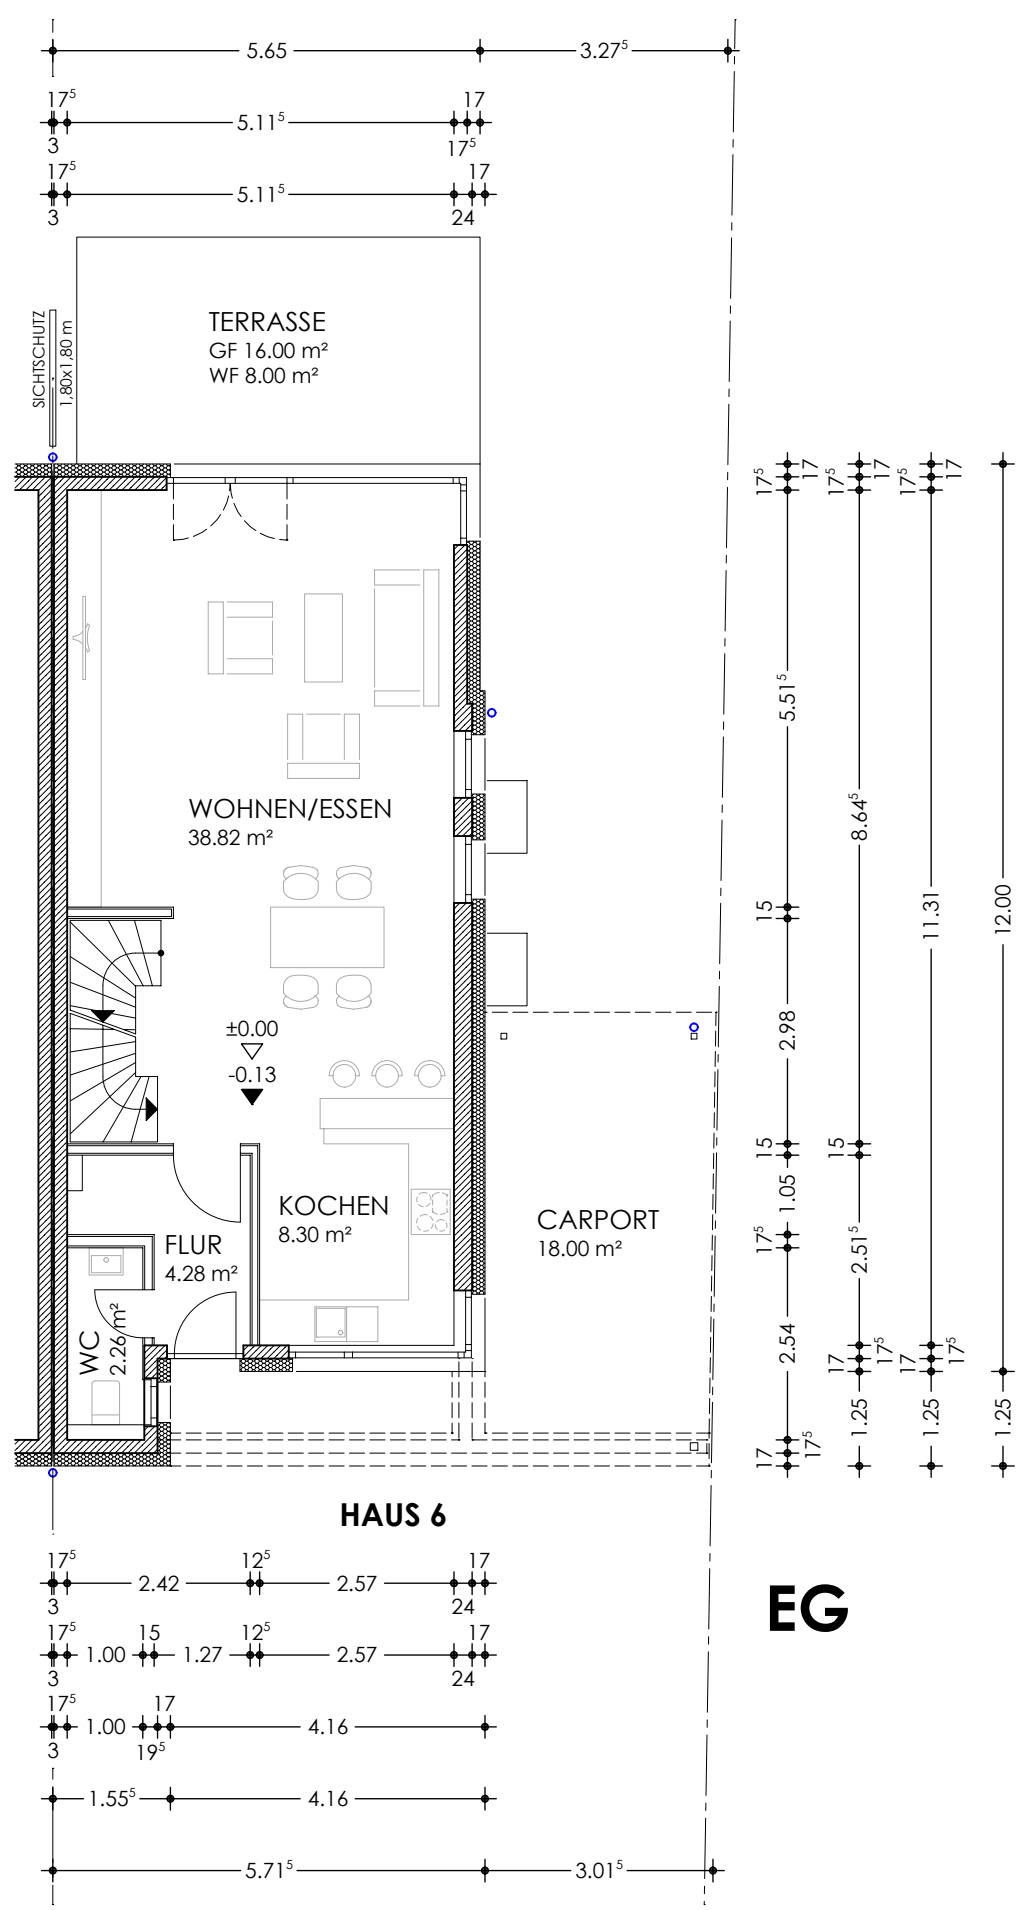

ERRICHTUNG VON 6 DOPPELHAUSHÄLFTEN MIT CARPORT, LOHESTRASSE NÜRNBERG

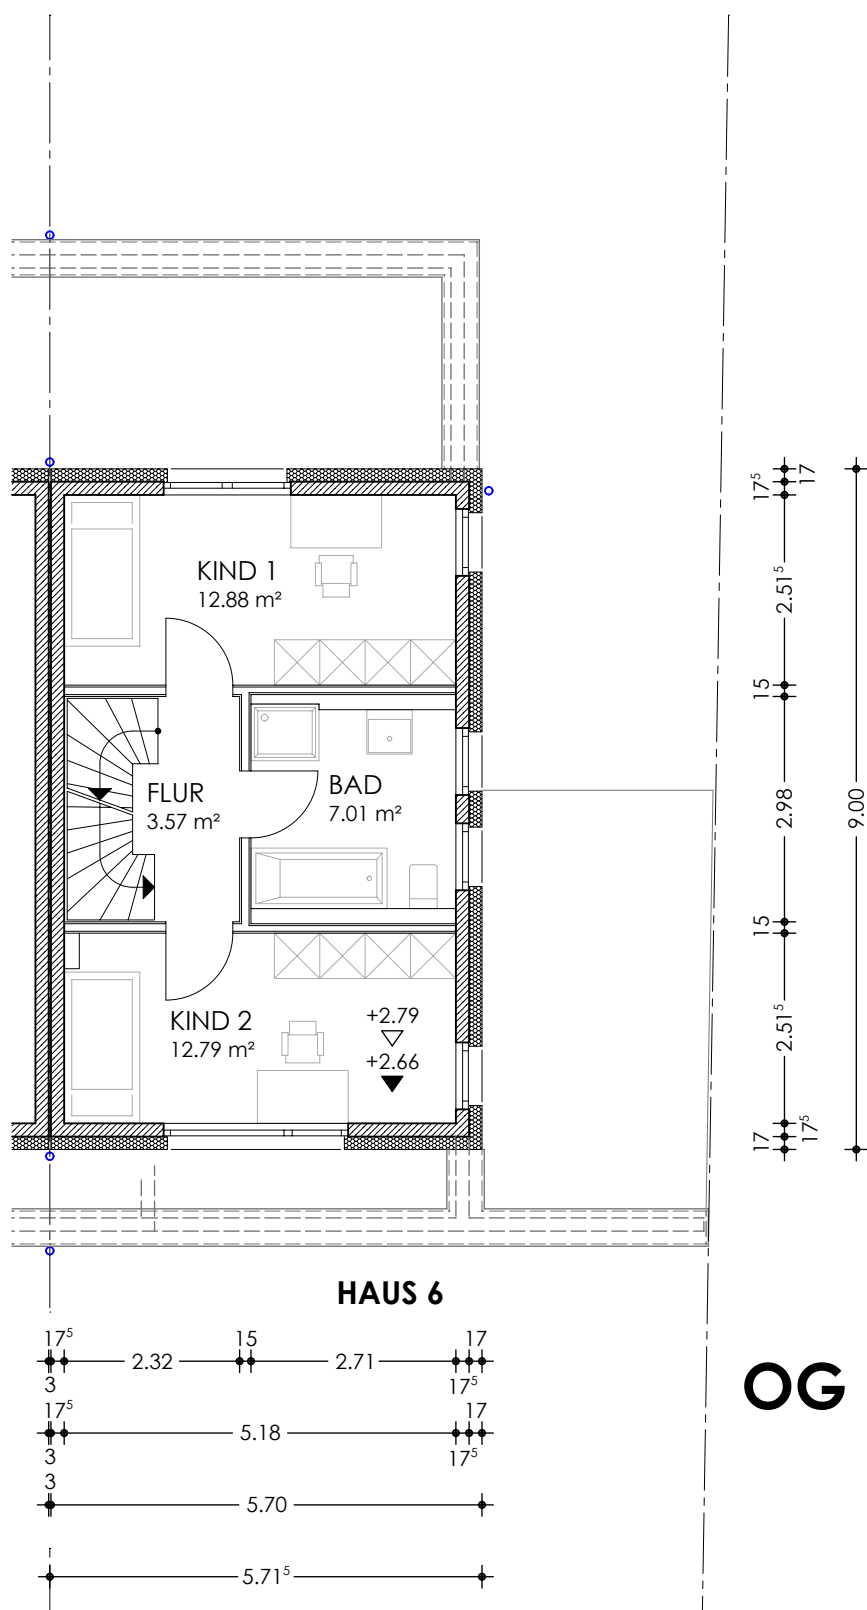


M 1:100



STAND 01.07.2019


ERRICHTUNG VON 6 DOPPELHAUSHÄLFTEN MIT CARPORT, LOHESTRASSE NÜRNBERG

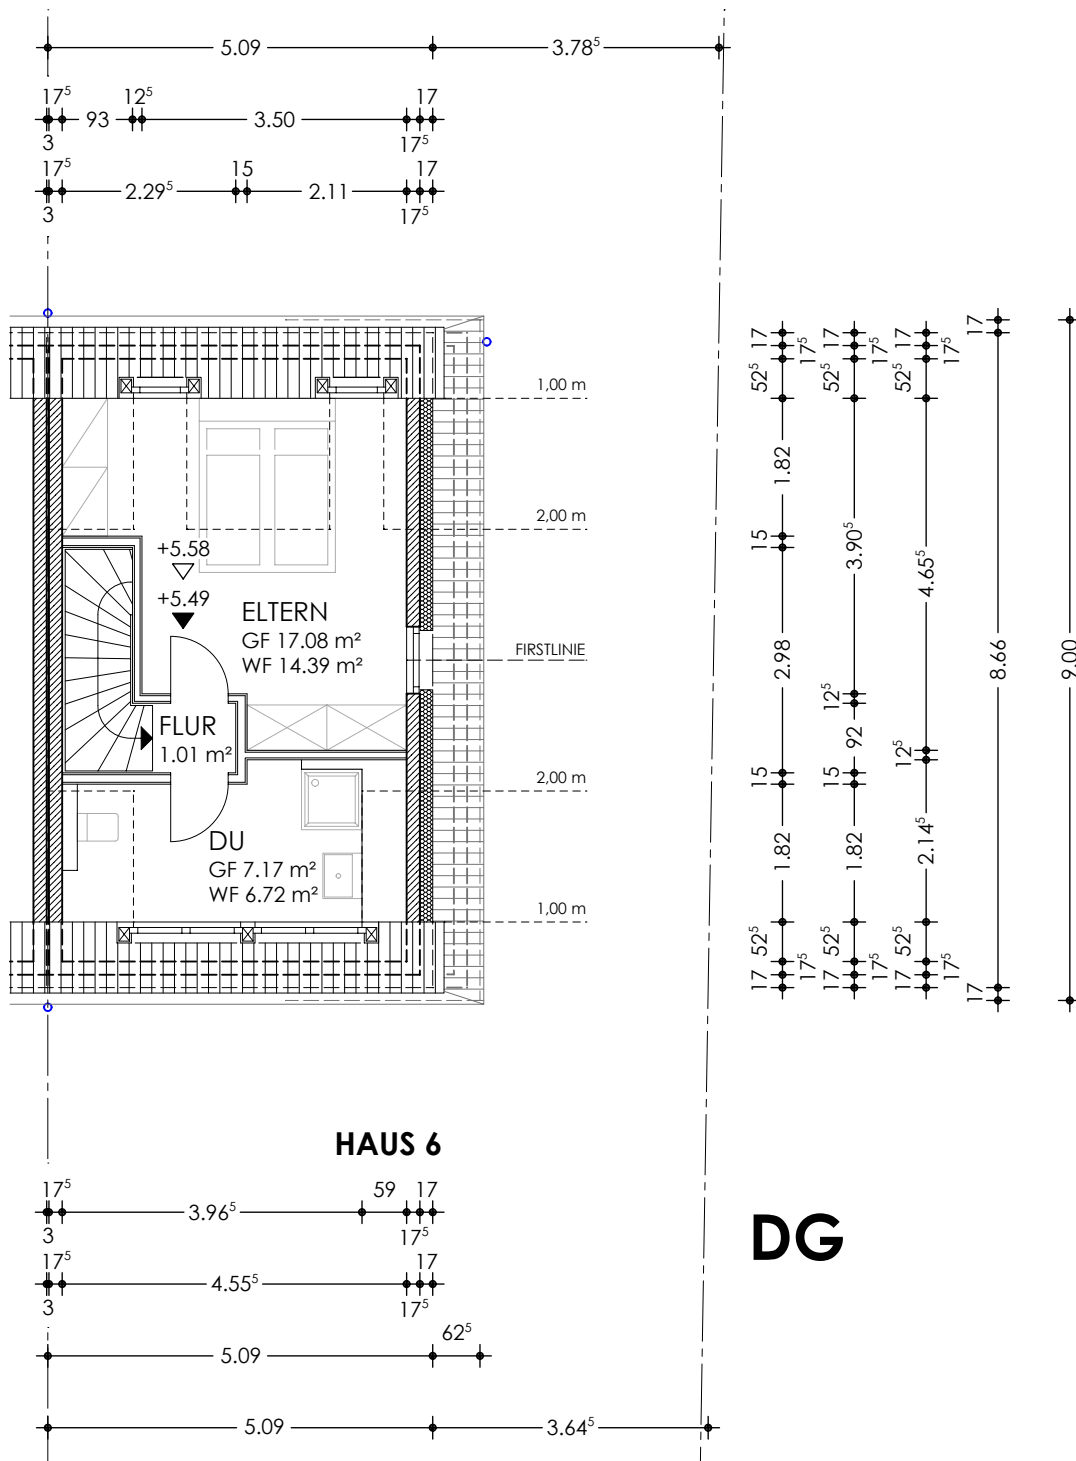

M 1:100




STAND 01.07.2019

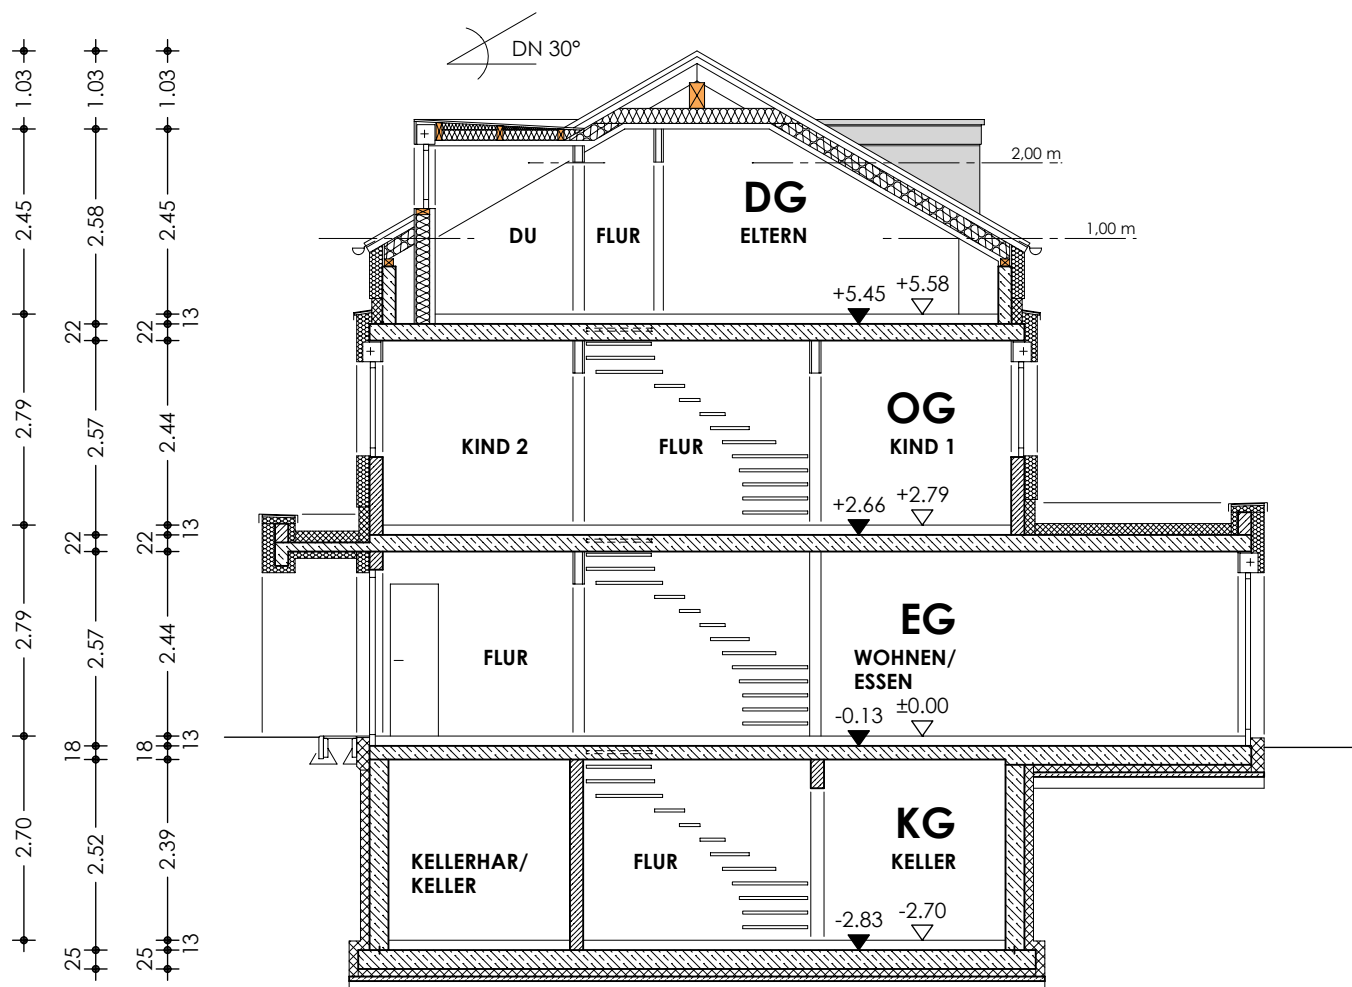


SCHNITT

HAUS 2,4 UND 6

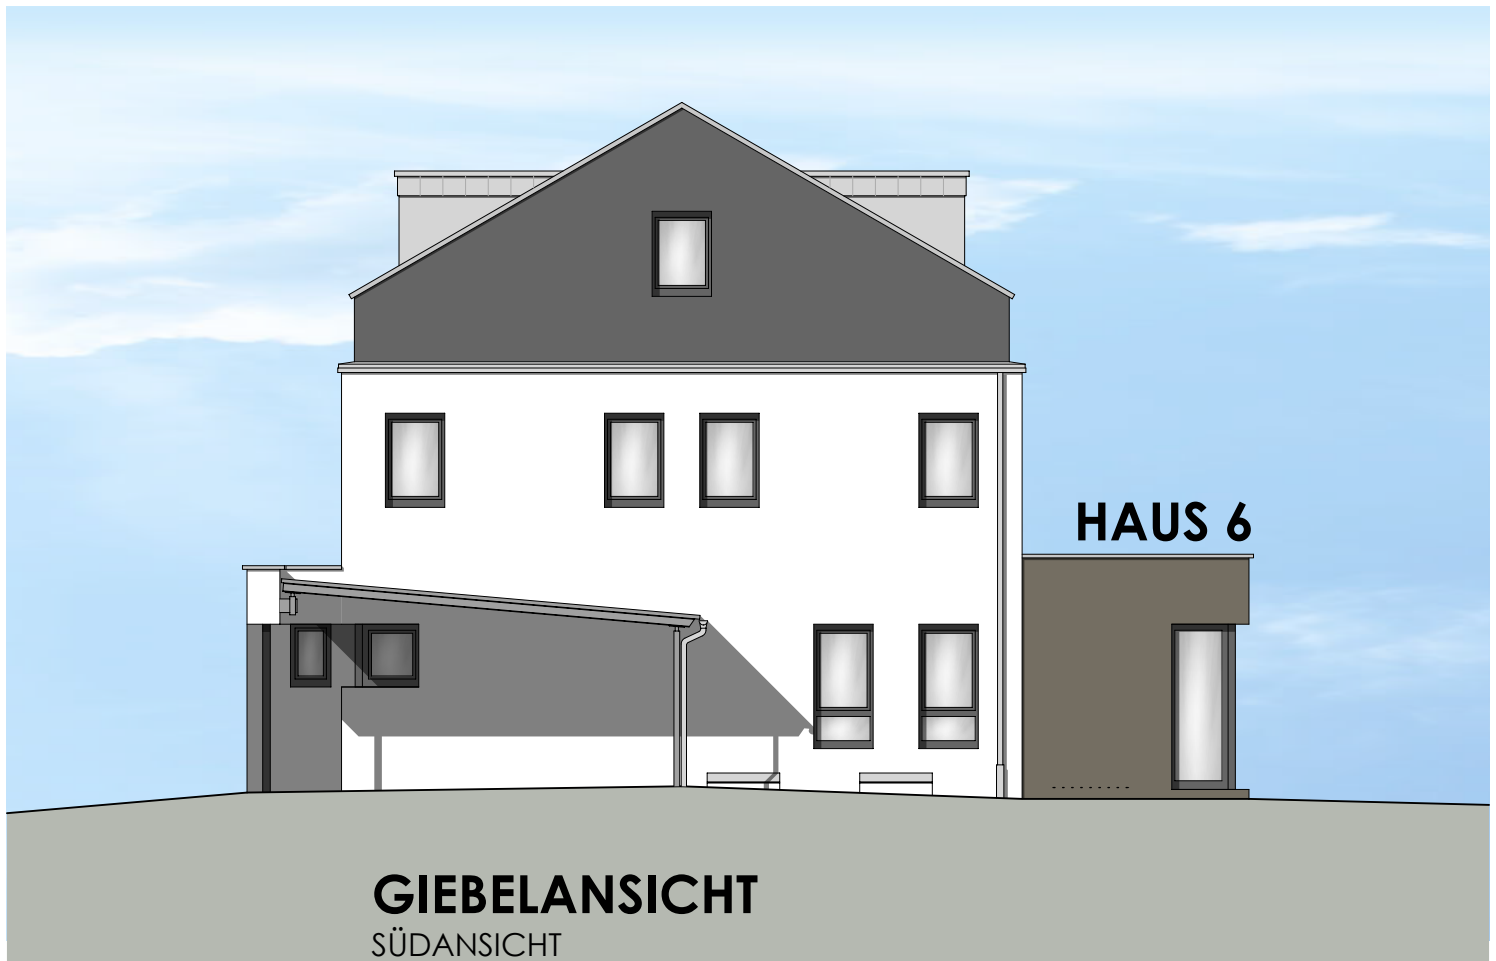

ERRICHTUNG VON 6 DOPPELHAUSHÄLFTEN MIT CARPORT, LOHESTRASSE NÜRNBERG

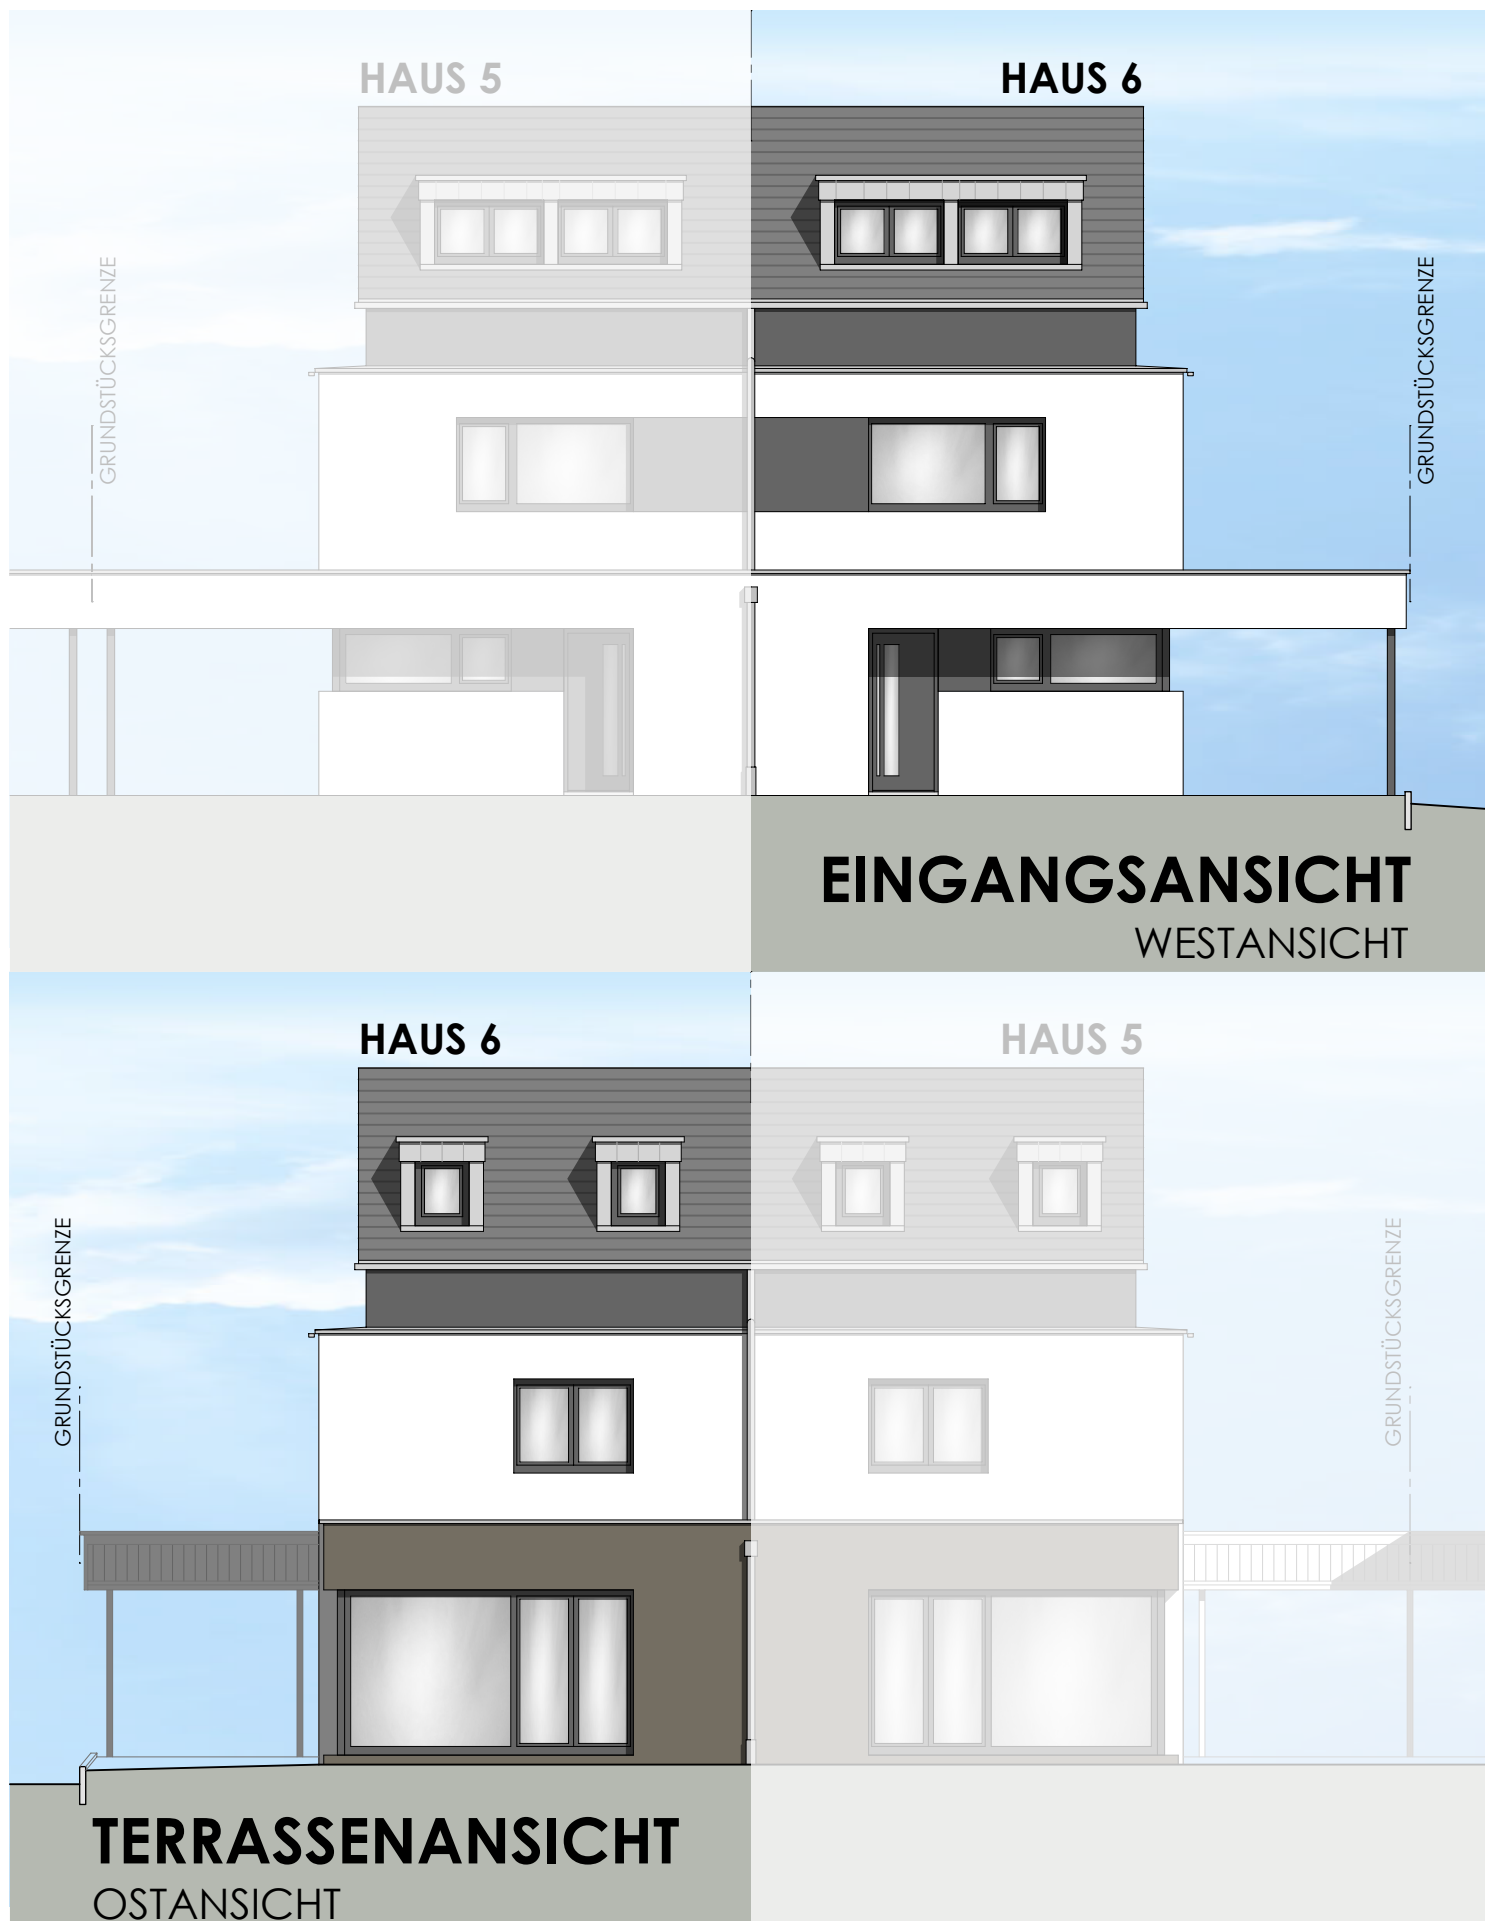

M 1:100



livicsbau®

STAND 01.07.2019