


ERRICHTUNG EINES MEHRFAMILIENHAUSES KLEINREUTHER WEG • NÜRNBERG

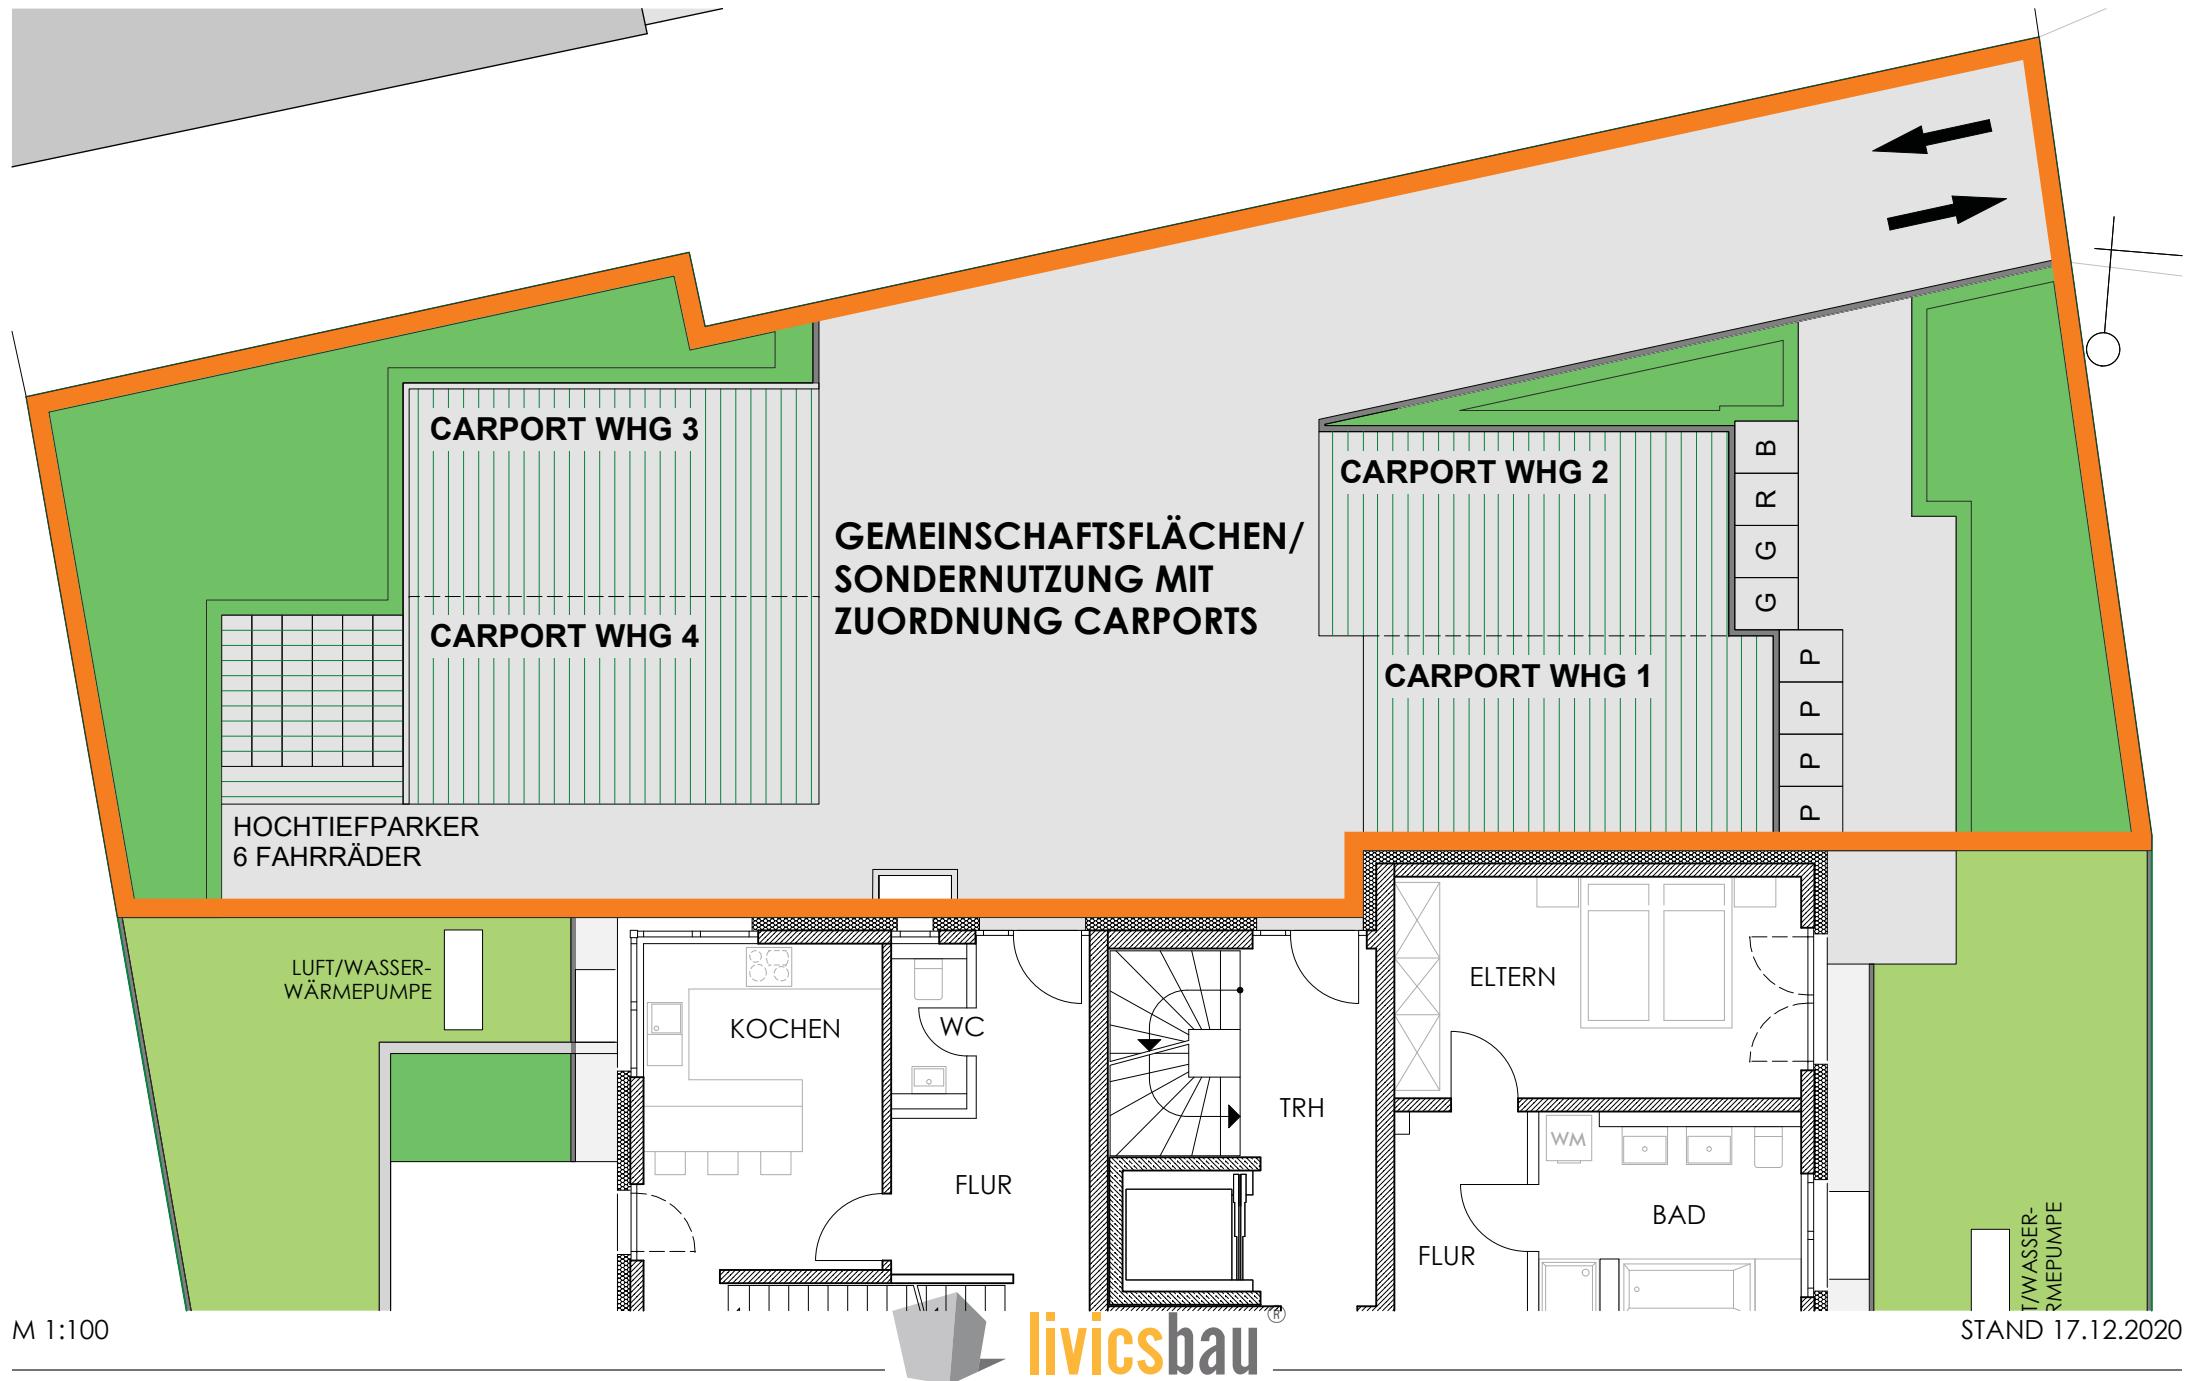

livicsbau