

ERRICHTUNG EINES MEHRFAMILIENHAUSES IN NÜRNBERG, LAUFAMHOLZ



NORDANSICHT


Maßstab: 1:100



Datum: 21.06.2018

livicsbau GmbH | Abendrotstr. 5 | 90571 Schwaig | Tel. 09 11 - 919 66-11 | Fax 09 11 - 919 66-31 | livicsbau@aol.com

ERRICHTUNG EINES MEHRFAMILIENHAUSES IN NÜRNBERG, LAUFAMHOLZ

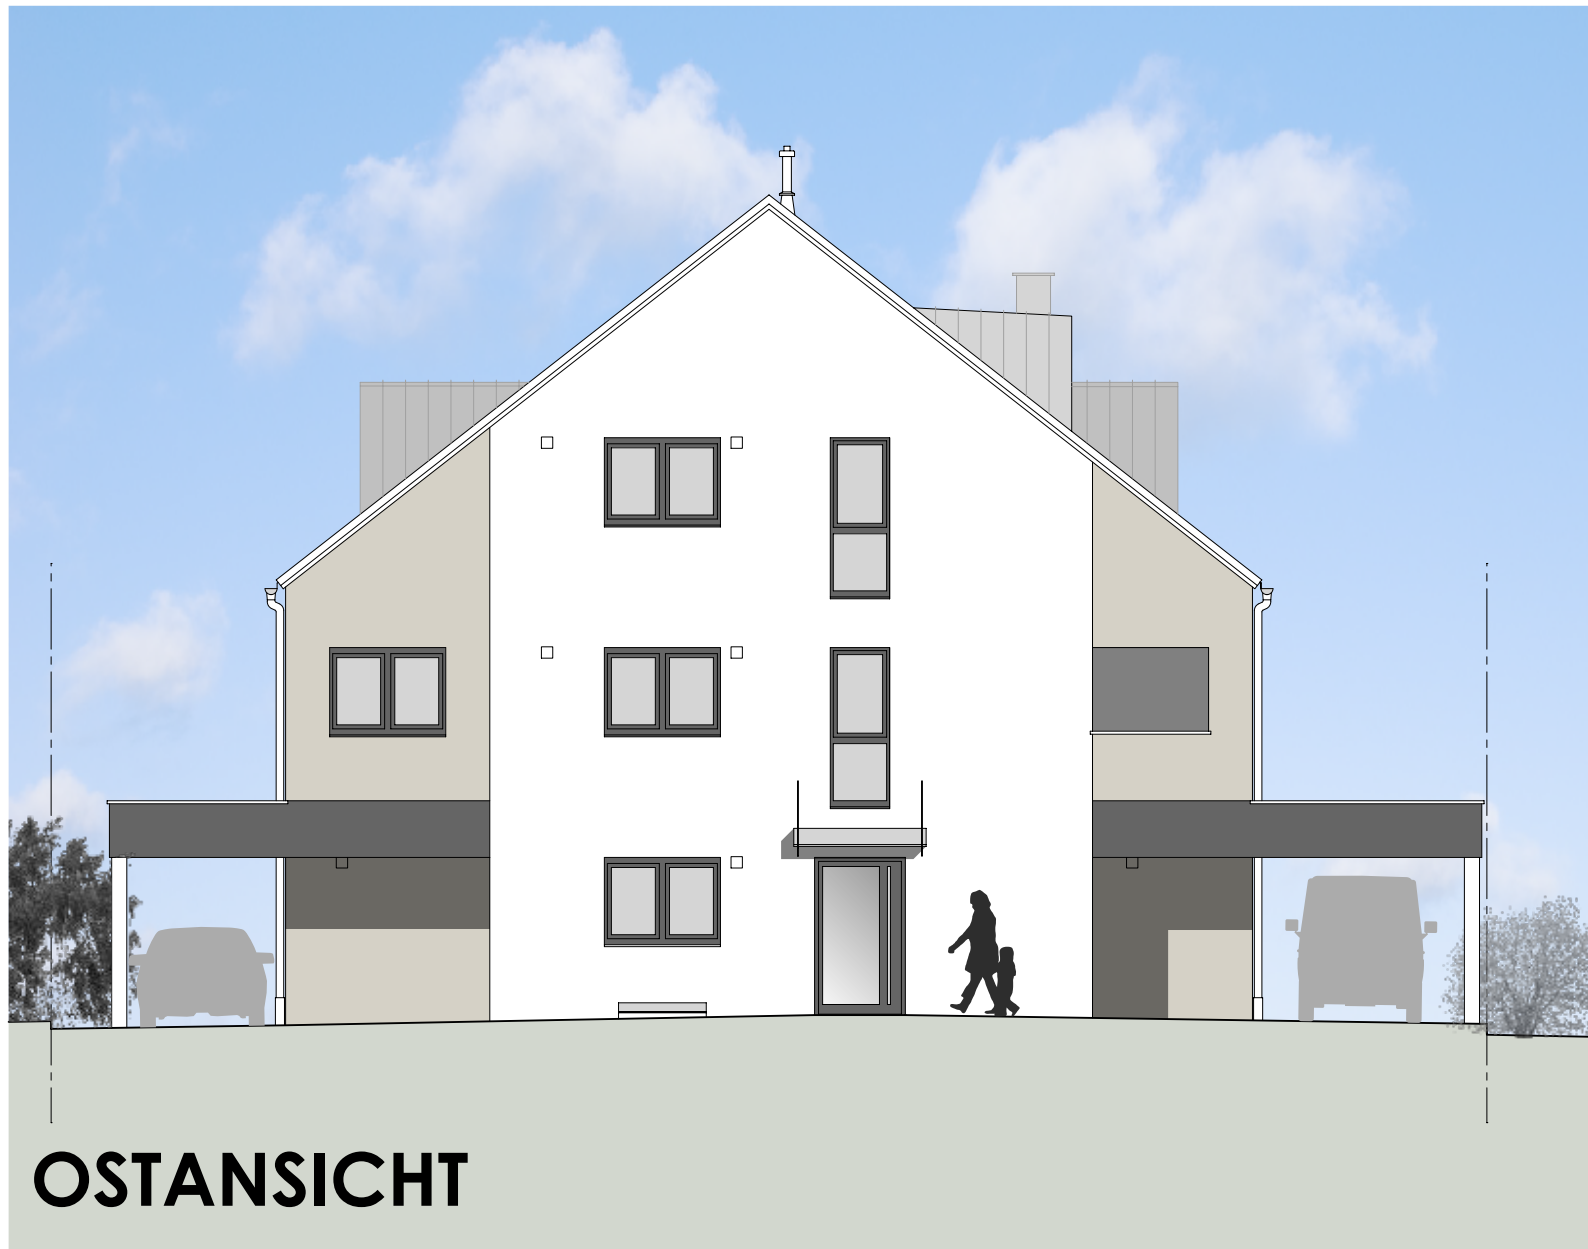

OSTANSICHT

Maßstab: 1:100




livicsbau[®]

Datum: 21.06.2018

livicsbau GmbH | Abendrotstr. 5 | 90571 Schwaig | Tel. 09 11 - 919 66-11 | Fax 09 11 - 919 66-31 | livicsbau@aol.com

ERRICHTUNG EINES MEHRFAMILIENHAUSES IN NÜRNBERG, LAUFAMHOLZ

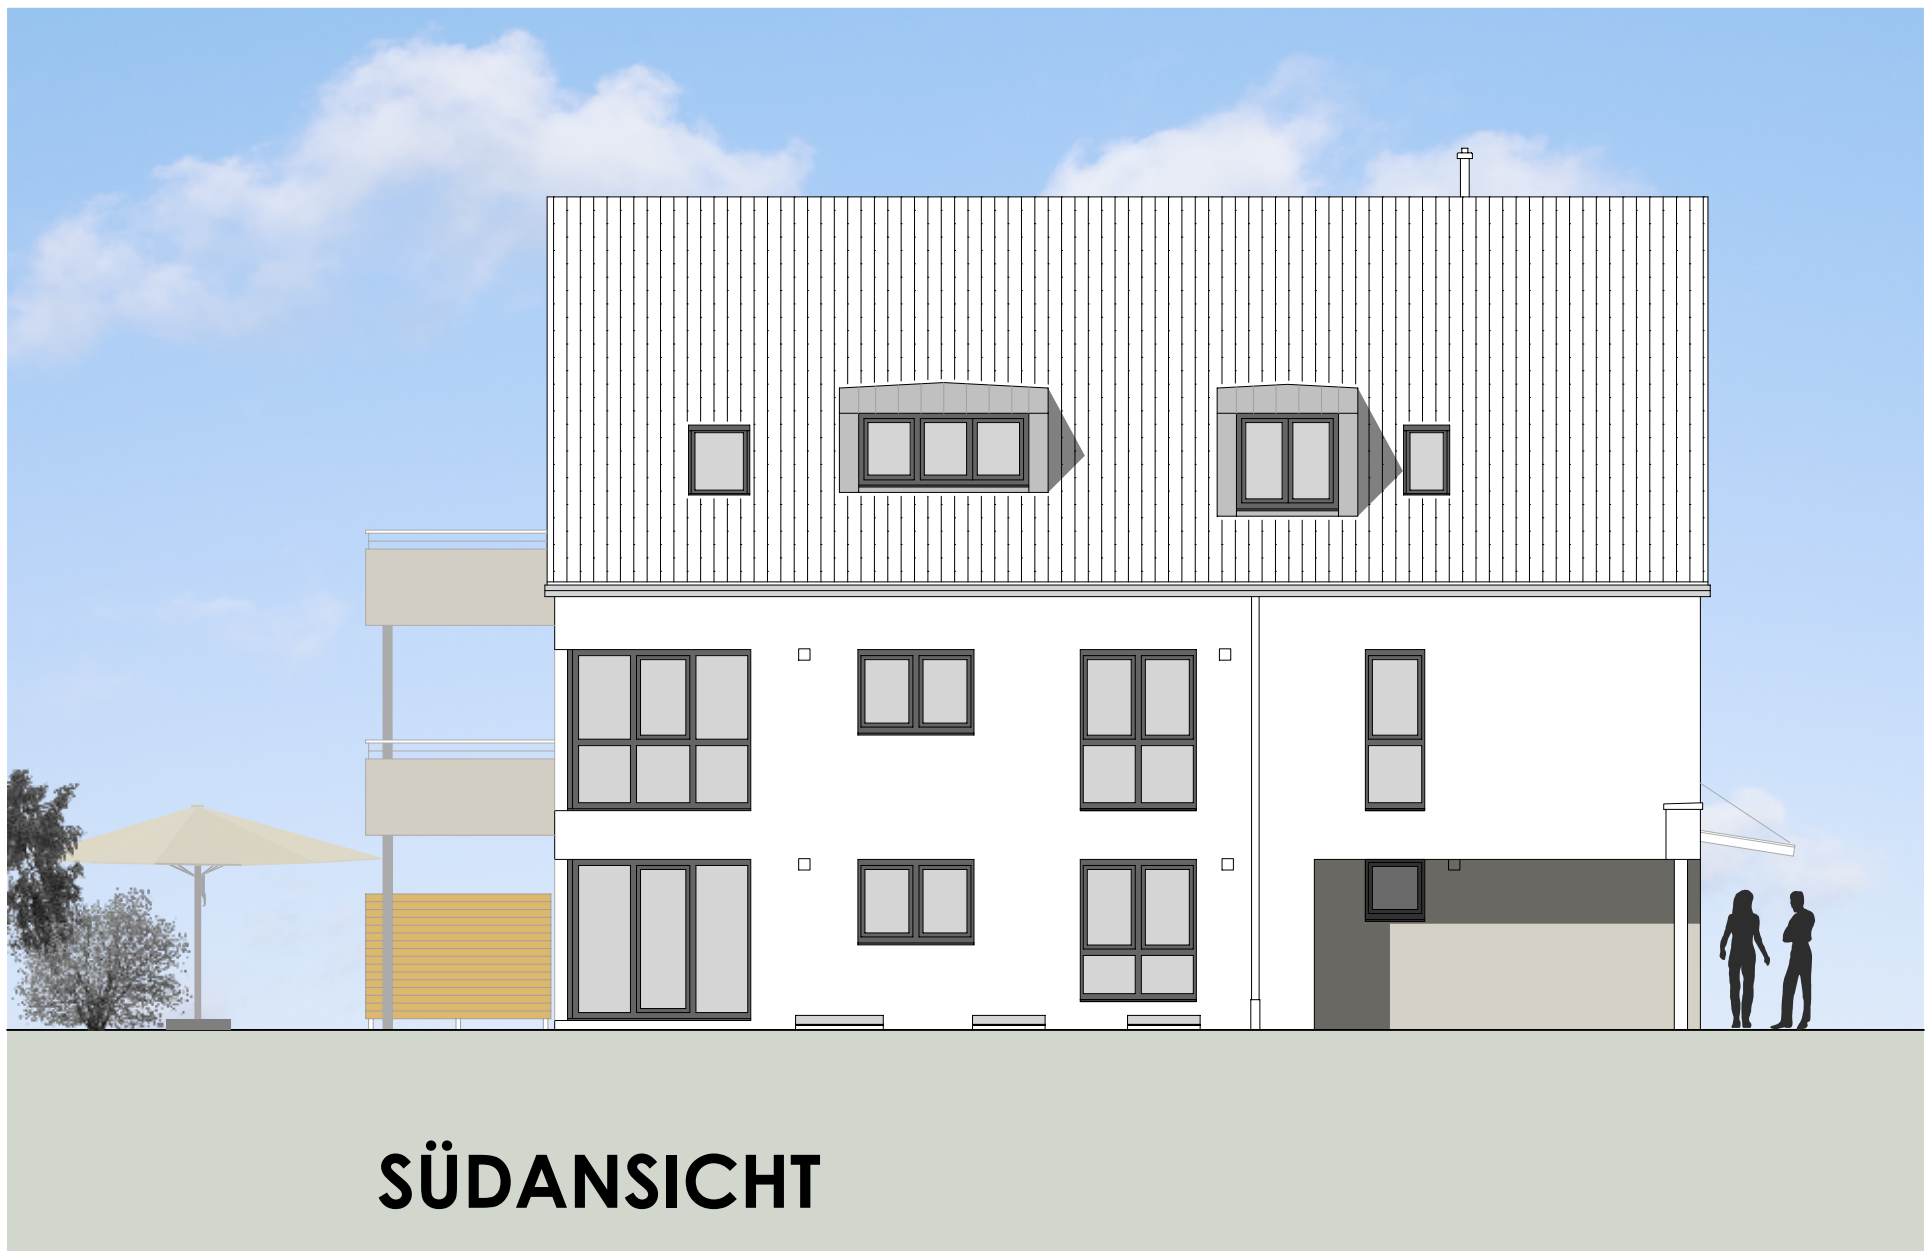

SÜDANSICHT

Maßstab: 1:100



livicsbau[®]

Datum: 21.06.2018

livicsbau GmbH | Abendrotstr. 5 | 90571 Schwaig | Tel. 09 11 - 919 66-11 | Fax 09 11 - 919 66-31 | livicsbau@aol.com

ERRICHTUNG EINES MEHRFAMILIENHAUSES IN NÜRNBERG, LAUFAMHOLZ



Maßstab: 1:100



Datum: 21.06.2018