



ERRICHTUNG EINES MEHRFAMILIENHAUSES KLEINREUTHER WEG • NÜRNBERG

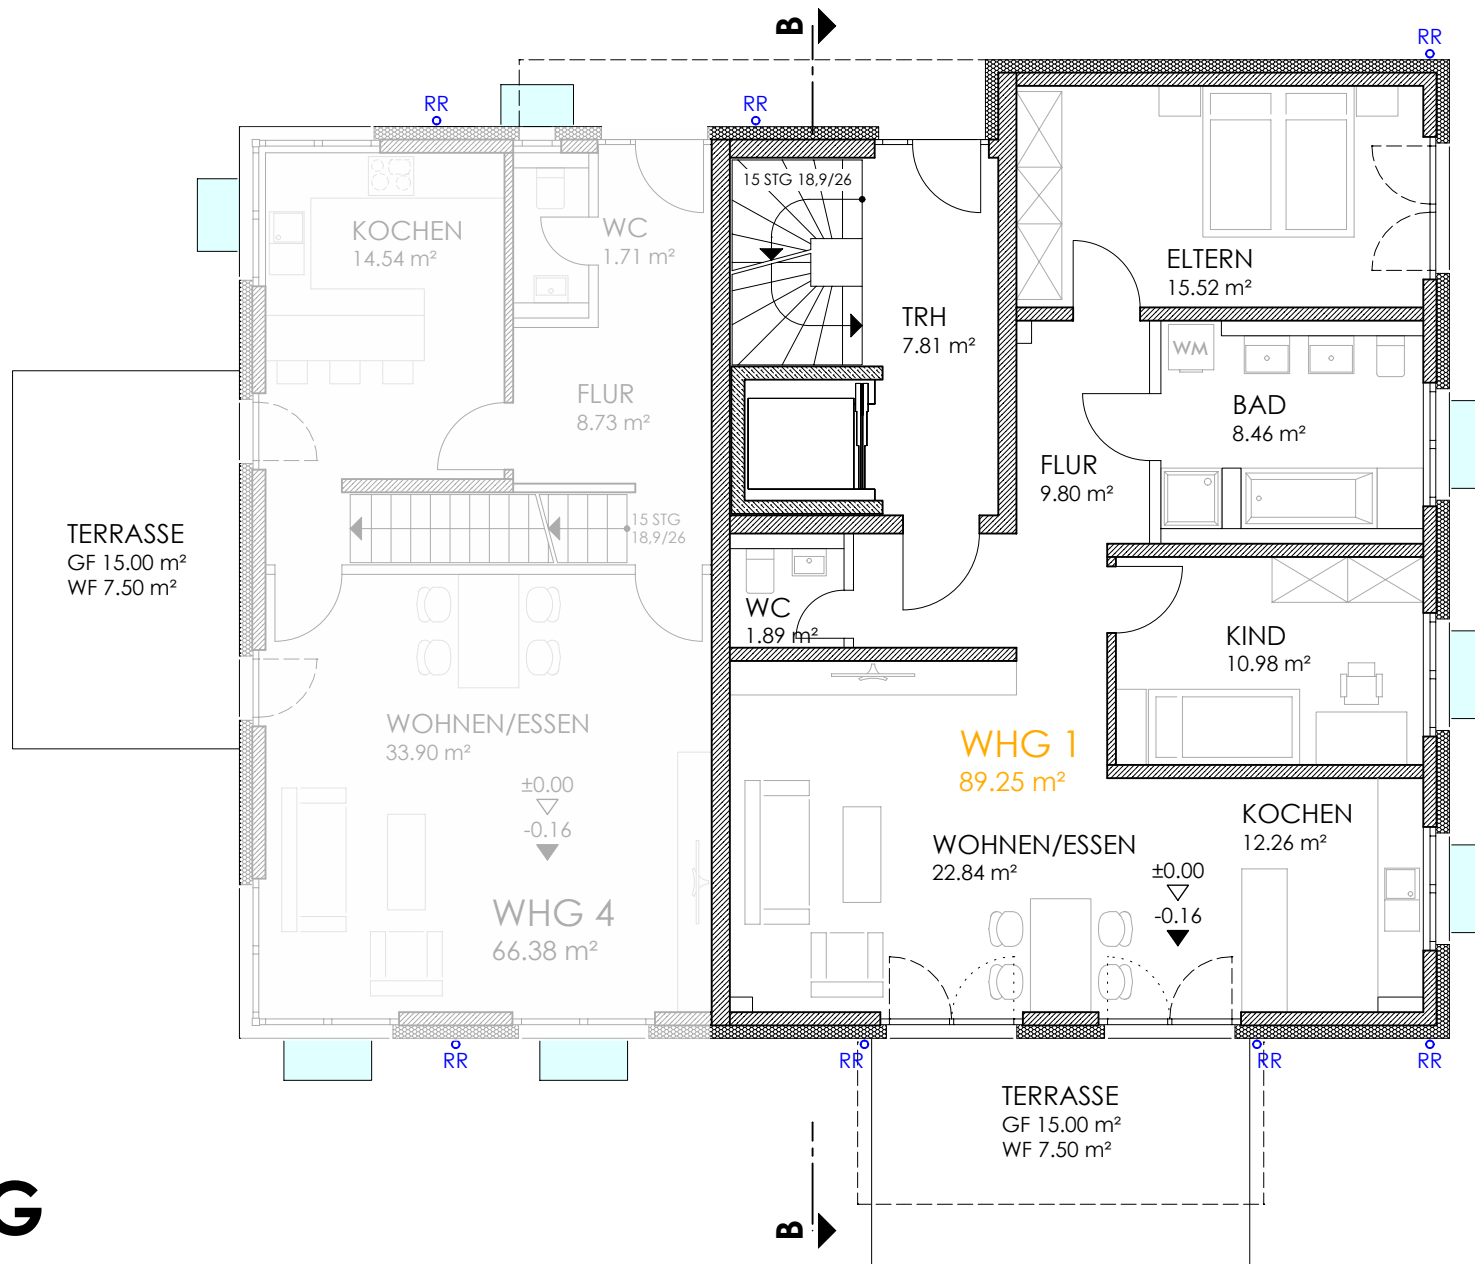

ERRICHTUNG EINES MEHRFAMILIENHAUS KLEINREUTHER WEG • NÜRNBERG

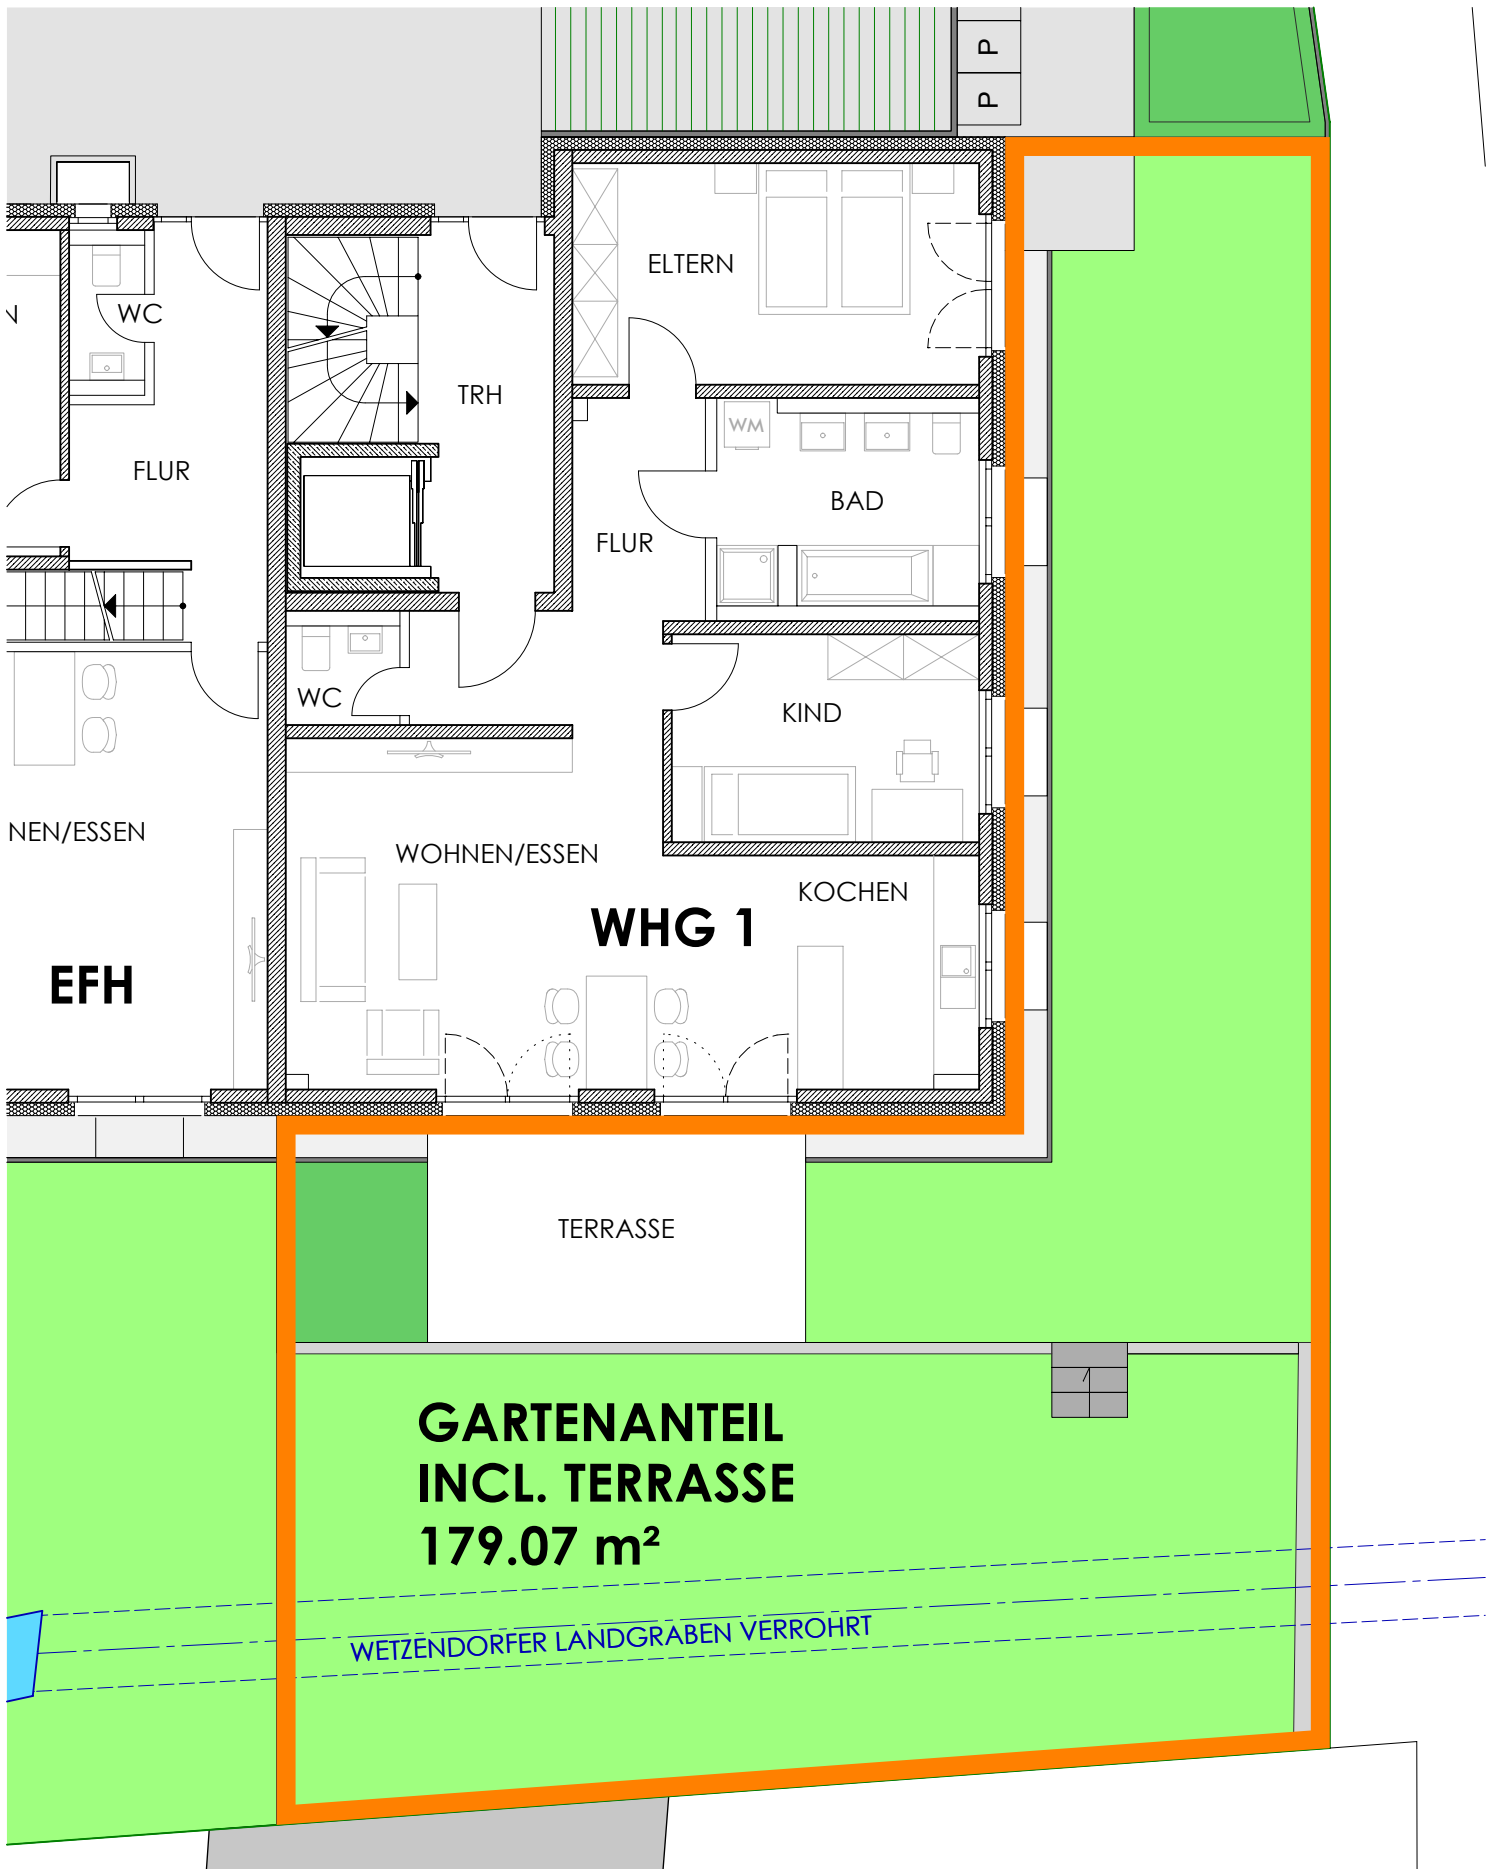

M 1:100



livicsbau®

STAND 08.07.2020